


Генплан

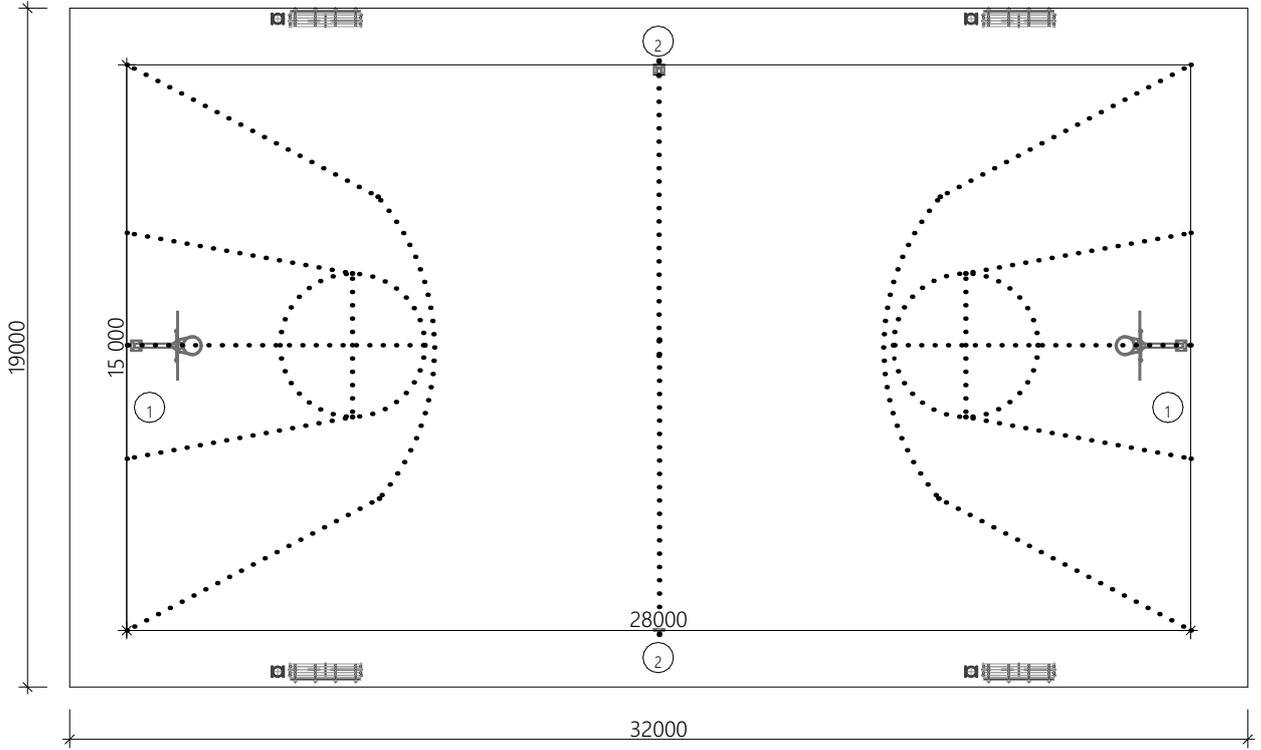

Технико-экономические показатели

Поз.	Наименование	Ед.изм	Кол-во
1	Устройство асфальтобетонного покрытия	м2	608
2	Устройство бесшовного резинового покрытия 20мм	м2	420
3	Устройство бортовых камней	м.п.	188
4	Устройство 3Д ограждений/панели d=3000мм	шт	82/102
5	Калитка 2Д d=1000мм	шт	1
6	Баскетбольный щит (большой) Romana	шт	2
7	Волейбольные стойки компл. с сеткой Romana	шт	1
8	Скамья (пластик) Romana	шт	4
9	Урна наземная (20 литров) Romana	шт	4

Согласовано

Взам. инв. №

Подп. и дата

Инв.подл.

Изм	Кол	уч	Лист	№ док.	Подп.	Дата
Разработал	Казанцева	А.С.			<i>[Signature]</i>	
Проверил	Бабова	С.В.			<i>[Signature]</i>	
Н. Контр.						

71.11.1-2023-03-РД-Б.

Обустройство спортивной игровой площадки в с.Бараба по ул. Ленина городского округа Богданович

Спортивная площадка

Генплан

Стадия	Лист	Листов
П	5	8

МКУ ГО Богданович "УМЗ"