

ООО "ГлобалЭнерго"

Капитальный ремонт в здании поликлиники ГБУЗ СО "Качканарская ЦГБ" (основное строение, литер А, назначение лечебно-санитарное. Кадастровый номер 66-66-24/017/2005-514) по адресу: Свердловская обл., г.Качканар, ул.Свердлова, 39А (замена оконных блоков на ПВХ, замена дверных блоков)

РАБОЧАЯ ДОКУМЕНТАЦИЯ

Архитектурно-строительные решения

22/18-АС

Раздел 1

2017 г.

ООО "ГлобалЭнерго"

Капитальный ремонт в здании поликлиники ГБУЗ СО "Качканарская ЦГБ" (основное строение, литер А, назначение лечебно-санитарное. Кадастровый номер 66-66-24/017/2005-514) по адресу: Свердловская обл., г.Качканар, ул.Свердлова, 39А (замена оконных блоков на ПВХ, замена дверных блоков)

РАБОЧАЯ ДОКУМЕНТАЦИЯ

Архитектурно-строительные решения

22/18-АС

Раздел 1

Главный инженер
проекта



Д.В. Гусельников

2017 г.

Таблица 1. Ведомость основных комплектов рабочих чертежей

Обозначение	Наименование	Примечание
22/18-АС	Архитектурно-строительные решения	Раздел 1
22/18-СМ	Сметная документация	Раздел 2

Инв. № подл.	Подп. и дата	Взам. инв. №										

Таблица 2. Ведомость рабочих чертежей основного комплекта

Лист	Наименование	Примечание
1	Общие данные.	на 5-х листах
2	План заполнения проемов. Четвертый этаж	
3	План заполнения проемов. Третий этаж	
4	План заполнения проемов. Второй этаж	
5	План заполнения проемов. Первый этаж	
6	План заполнения проемов. Цокольный этаж.	
7	План заполнения проемов. Подвал-цокольный этаж	

Инв. № подл.	Подп. и дата	Взам. инв. №							Лист				
											22/18-АС		1.2
Изм.	Лист	Кол.уч	№ док.	Подпись	Дата								

Таблица 3. Ведомость ссылочных и прилагаемых материалов

Обозначение	Наименование	Примечание
	<u>Ссылочные документы</u>	
СНиП 12-01-2004	Организация строительства.	
СНиП 3.03.01-87*	Несущие и ограждающие конструкции.	
СНиП 12-04-2002	Безопасность труда в строительстве.	
СанПиН 2.1.3.2630-10	Санитарно-эпидемиологические требования к	
	организациям, осуществляющим медицинскую	
	деятельность	
	Пособие по проектированию учреждений	
	здравоохранения (к СНиП 2.08.02-89)	
МДС 35-1.2000	Рекомендации по проектированию окружающей	
	среды, зданий и сооружений с учетом	
	потребностей инвалидов и других	
	маломобильных групп населения	
СП 59.13330.2012	Доступность зданий и сооружений для	
	маломобильных групп населения.	
№ 87 от 16 февраля 2008 г.	Постановление Правительства РФ «О	
	составе разделов проектной документации и	
	требованиях к их содержанию»	

Проект разработан в соответствии с действующими нормами и правилами. Технические решения и мероприятия, предусмотренные проектом, соответствуют инструкциям, техническим требованиям, отвечают требованиям охраны труда, промсанитарии и техники безопасности, а также требованиям электро-, пожаро-, и взрывобезопасности.

Главный инженер проекта _____

Изм.	Лист	Кол.уч	№ док.	Подпись	Дата
Изм.	Лист	Кол.уч	№ док.	Подпись	Дата

22/18-АС

Лист

1.3

Technical drawing of a door. The drawing shows a rectangular door with a diagonal line from the top-left corner to the bottom-right corner. A handle is located on the right edge. Dimensions are indicated: 700, 900, 1000 for the width and 2100 for the height.

Technical drawing of a door with a handle. The door is divided into two panels, each 500 units wide and 800 units high. The total width is 800 units and the total height is 2100 units. A handle is located on the left panel, 150 units from the bottom edge. The drawing includes diagonal lines and hatching to indicate the door's structure and the handle's position.

Technical drawing of a three-pane window. The drawing shows a vertical window with three rectangular panes. The central pane is slightly narrower than the two side panes. A vertical dimension line on the left indicates a height of 1750 mm. The central pane contains a diagonal cross pattern, and a small handle is visible on its left edge.

A diagram of a door with a handle. A horizontal force vector A is applied to the handle, pointing to the right. The height of the door is labeled as $1750''$. The door is shown with a handle and a lock mechanism.

Technical drawing of a rectangular frame assembly. The drawing shows a cross-section of the frame with the following dimensions and labels:

- Overall height: 1750"
- Overall width: 600"
- Top flange thickness: 70"
- Bottom flange thickness: 4.5"
- Side rail thickness: 2"
- Labels: 1 (bottom flange), 2 (side rail), 3 (bottom flange), 4 (top flange).

Technical drawing of a rectangular structure, likely a container or tank. The drawing shows a top view labeled '03' at the top center. The structure has a central rectangular area with horizontal lines, possibly representing internal components or a hatch. The drawing includes dimension lines and a break symbol at the bottom center.

Марка поз.	Обозначение	Наименование	Кол.	Примечание
1.1		Подоконник ПВХ 550х2000мм белый	3	шт.
2.1		Сэндвич-панель 10 мм белая глянец 400х6000мм	4	шт.
3.1		Отлив оцинкованный 240х3000 мм	4	шт.
4	Ceresit CT29	Фасадная штукатурка, 25кг	33,0	кг расх. 15кг/кв м/см л.
5	Ceresit CT 17	Вод.-дисперсионная грунтовка глубокого проникновения, 10л	0,7	расх. 2х0,15кг/кв м
6		Москитная сетка 590х1765(ш)	4	шт.
7	DC-60	Дверной доводчик	2	шт.
8		Брусок строганный сухой, хвоя, 20х30; L=3.0м	4	шт.
9		Напечник для окна F-обр. 25 мм х 3м белый	4	шт.
10	НІМ 0001.07	Клей для ПВХ белый Cosmoflen Plus weiß, 200 г.	1	шт.
11		Дюбель-гвоздь б/м, полипропилен потайной Р 6х60	40	шт.
12	3,5х16	Саморез по дереву 3,5х16 черный	40	шт.
Д1	1600(1000+600)х2000(ш) с остекл. ГОСТ 6629-88	Дверной блок Капель Д2 21-17 (полотно 1000*2000 стекло мат 4 мм 700*800 мм+ полотно 600*2000 стекло мат 4 мм 300*800 мм зарезка п/ригель), белый	4	1700х2100(ш)мм размеры проема
Д2	1200(900+300)х2000(ш) глухой ГОСТ 6629-88	Дверной блок Капель Д2 21-13 (полотно 900*200 зарезка п/ригель) белый	9	1300х2100(ш)мм размеры проема
Д3	1100(900+200)х2000(ш) глухой ГОСТ 6629-88	Дверной блок Капель Д2 21-12 (полотно 900*200 зарезка п/ригель) белый	2	1200х2100(ш)мм размеры проема
Д4	900х2000(ш) глухой ГОСТ 6629-88	Дверной блок Капель Д2 21-10 (полотно 900*2000мм), белый	19	1000х2100(ш)мм размеры проема
Д5	700х2000(ш) глухой ГОСТ 6629-88	Дверной блок Капель Д2 21-8 белый, полотно 700*2000мм	13	800х2100(ш)мм размеры проема
Д6	1000х2000(ш) глухой ГОСТ 6629-88	Дверной блок Капель Д2 21-11(полотно 1000*2000) белый	4	1100х2100(ш)мм размеры проема

Марка поз.	Обозначение	Наименование	Кол.	Примечание
13		Наличник белый вспененный 2200*70*10мм	255	шт.
14		Пелля неврезная матовый никель 45 100*75	152	шт.
15		Замок АПЕКС 5300-М врезной магнитный п/цилиндр никель	51	шт.
16		Цилиндр кл/кл 100 ZA 60мм 25х10х25 CP никель	51	шт.
17		Накладка на цилиндр B0-10 S хром	51	шт.
18		Ручка LINDO A-34-10 хром/хром матовый, Буссаре	51	шт.
19		Упор торцевой МОД хром (фабричная врезка) 401*150	51	шт.
О1		Оконный блок 2050х1750мм(н) двукамерный, пластиковый, с замком	1	2100х1800(н)мм размеры проема
О2		Оконный блок 1000х1750мм(н) двукамерный, пластиковый, с замком	2	1050х1800(н)мм размеры проема
О3		Оконный блок 2050х750мм(н) двукамерный, пластиковый, с замком	1	2100х800(н)мм размеры проема

Поз.	Наименование	Ед. изм.	Кол.	Обоснование	Примечание
	Демонтаж двери дерев.1600(1000+600)х2000(н) с остекл.	шт.	4		
	Демонтаж двери дерев.1200(900+300)х2000(н) глухой	шт.	9		
	Демонтаж двери дерев.1100(900+200)х2000(н) глухой	шт.	2		
	Демонтаж двери дерев.900х2000(н) глухой	шт.	19		
	Демонтаж двери дерев.700х2000(н) глухой	шт.	13		
	Демонтаж двери дерев.1000х2000(н) глухой	шт.	4		
	Демонтаж оконного блока 2050х1750мм(н) деревянного двухрамного	шт.	1		
	Демонтаж оконного блока 1000х1750мм(н) деревянного двухрамного	шт.	2		
	Демонтаж оконного блока 2050х750мм(н) деревянного двухрамного	шт.	1		


Technical drawing of a rectangular box. The drawing shows a cross-section of the box with the following dimensions and labels:

- Overall height: 750*
- Overall width: 600*
- Top flange thickness: 70
- Side wall thickness: 4.5
- Bottom flange thickness: 3
- Internal width: 1
- Internal height: 2


Technical drawing of a three-panel window. The height is dimensioned as 750* on the left. The central panel is shown in an open position, revealing a handle and internal mechanical components.

Инв. № подл.	Подп. и дата	Взам. инв. №


						22/18-AC					
						Капитальный ремонт в основном здании ГБУЗ СО "Качканарская ЦБ" (Основное здание, назначение: лечебно-санитарное). Кадастровый номер 66-66-24/01/2005-514) по адресу: Свердловская область, г. Качканар, ул. Свердлова, д.39 (Замена оконных блоков на ПВХ, замена дверных блоков)					
Изм.	Коп.ул	Лист	№ док.	Подпись	Дата	Архитектурно-строительные решения			Стадия	Лист	Листов
Разраб.		Оноприенко			12.18				P	2	
Проверил		Афанасьева			12.18	План заполнения проемов. Четвертый этаж			ООО "ГлобалЭнерго"		
Н.контр		Мусатова			12.18						
ГИП		Гусельников			12.18						

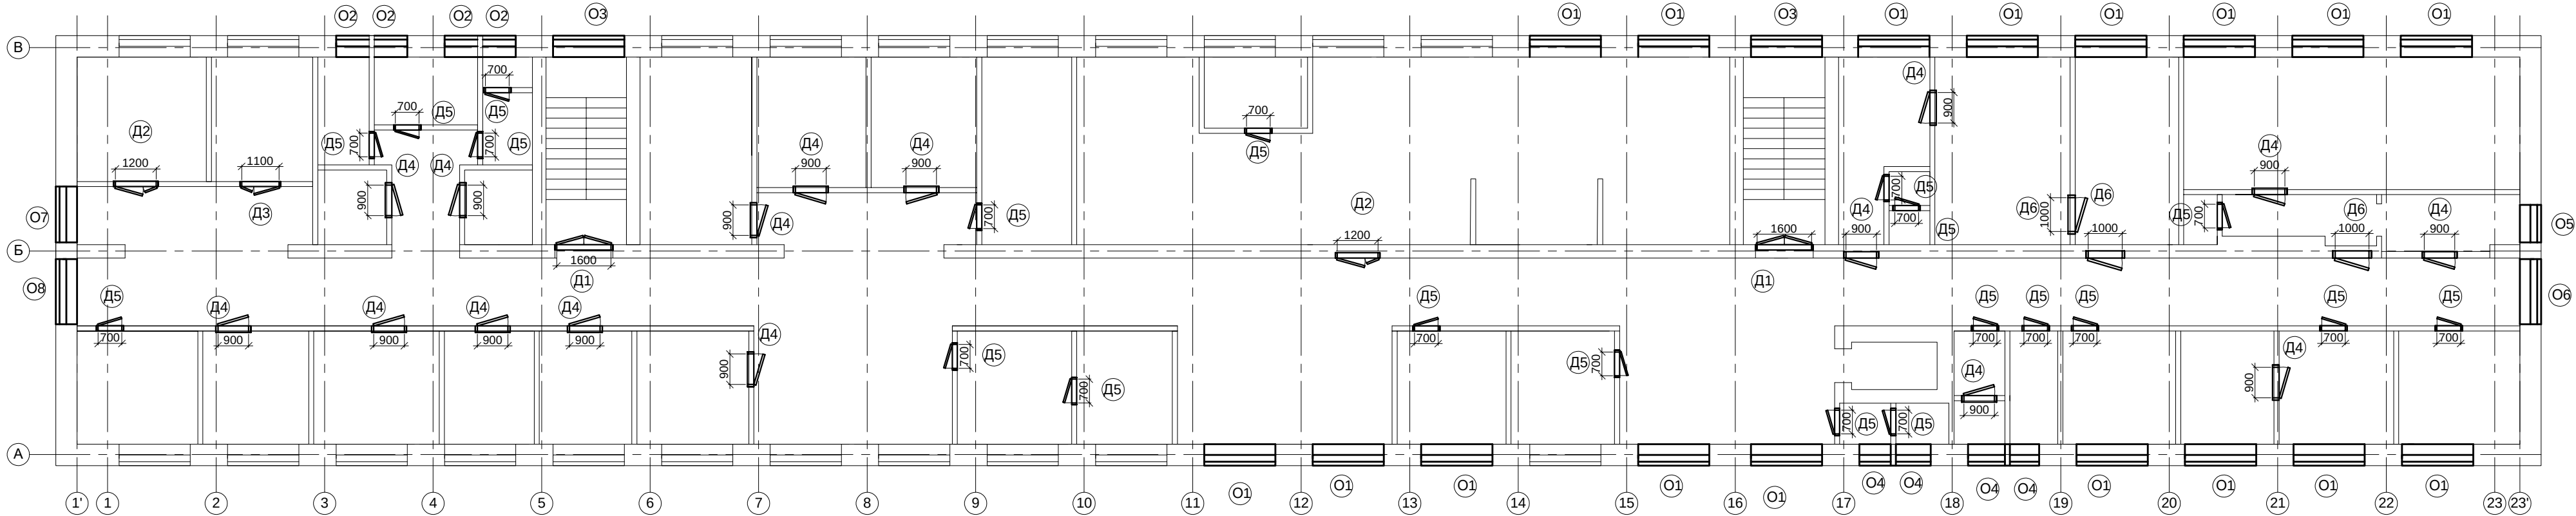

Дверь Д4-6. М1:25

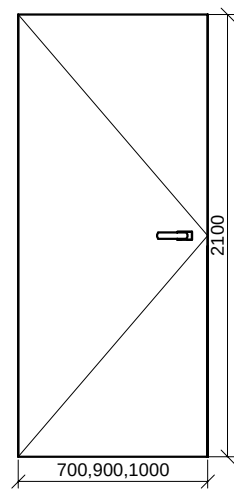

Дверь Д1. М1:25

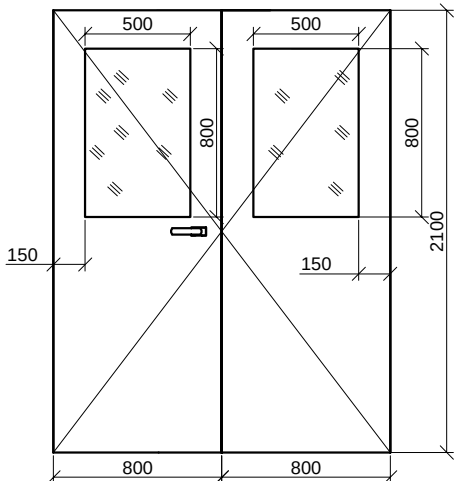

Дверь Д2,3. М1:25

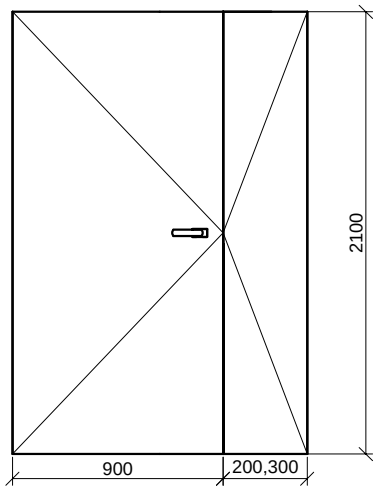


Схема оконного блока О1,О6
М 1:25

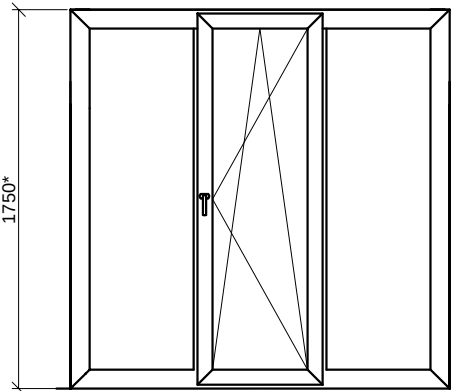


Схема оконного блока О2, О4, О7
М 1:25

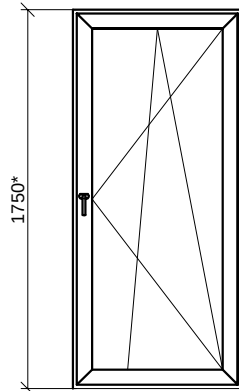


Схема оконного блока О5
М 1:25



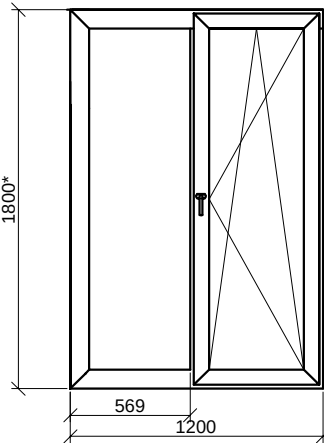


Схема оконного блока О8
М 1:25

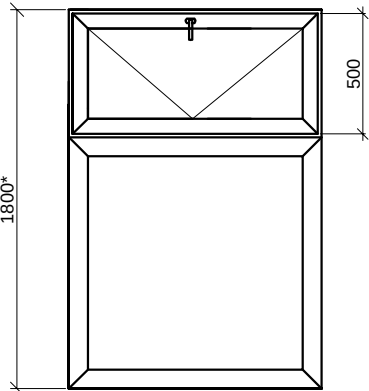

Вид А. М1:25

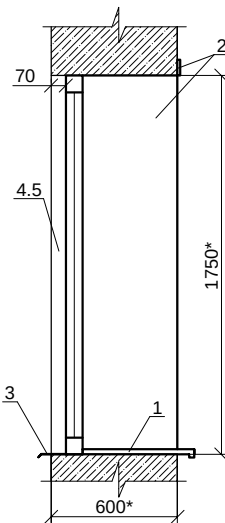

Ведомость элементов заполнения проемов

Марка поз.	Обозначение	Наименование	Кол.	Примечание
1.1		Подоконник ПВХ 550x2000мм белый	41	шт.
2.1		Сэндвич-панель 10 мм белая глянец 400x6000мм	41	шт.
3.1		Отлив оцинкованный 240x3000 мм	41	шт.
4	Ceresit CT29	Фасадная штукатурка, 25кг	339,0	кг расх. 15кг/кв м/см
5	Ceresit CT 17	Водно-дисперсионная грунтовка глубокого проникновения, 10л	7,2	л. расх. 2x0,15кг/кв м
6		Москитная сетка 590x1765(н)	41	шт.
7	DC-60	Дверной доводчик	2	шт.
8		Брусок строганный сухой, хвоя, 20x30; L=3,0м	41	шт.
9		Наличник для окна F-обр. 25 мм.х 3м белый	41	шт.
10	HIM 0001.07	Клей для ПВХ белый Cosmofen Plus white, 200 г.	10	шт.
11		Дюбель-гвоздь 6/м, полипропилен потайной Р 6х60	410	шт.
12	3,5x16	Саморез по дереву 3,5x16 черный	410	шт.
D1	1600(1000+600)x2000(н) с остекл. ГОСТ 6629-88	Дверной блок Капель ДО 21-17 (полотно 1000*2000 стекло мат 4 мм 700*800 мм+полотно 600*2000 стекло мат 4 мм 300*800 мм резкака п/ригель), белый	2	1700x2100(н)мм размеры проема
D2	1200(900+300)x2000(н) глухой ГОСТ 6629-88	Дверной блок Капель ДГ 21-13 (полотно 900+200 резкака п/ригель), белый	2	1300x2100(н)мм размеры проема
D3	1100(900+200)x2000(н) глухой ГОСТ 6629-88	Дверной блок Капель ДГ 21-12 (полотно 900+200 резкака п/ригель), белый	1	1200x2100(н)мм размеры проема
D4	900x2000(н) глухой ГОСТ 6629-88	Дверной блок Капель ДГ 21-10 (полотно 900*2000мм), белый	16	1000x2100(н)мм размеры проема
D5	700x2000(н) глухой ГОСТ 6629-88	Дверной блок Капель ДГ 21-8 белый, полотно 700*2000мм	21	800x2100(н)мм размеры проема
D6	1000x2000(н) глухой ГОСТ 6629-88	Дверной блок Капель ДГ 21-11(полотно 1000*2000) белый	3	1100x2100(н)мм размеры проема

Ведомость элементов заполнения проемов

Марка поз.	Обозначение	Наименование	Кол.	Примечание
13		Наличник белый вспененный 2200*70*10мм	215	шт.
14		Петля неврезная матовый никель 4С 100*75	96	шт.
15		Замок АПЕКС 5300-М врезной магнитный п/цилиндр никель	43	шт.
16		Цилиндр к/к/л 100 ЗА 60мм 25x10x25 СР никель	43	шт.
17		Накладка на цилиндр В0-10 S хром	43	шт.
18		Ручка LINDO A-34-10 хром/хром матовый, Бусары	43	шт.
19		Упор торцевой МОД хром (фабричная резка) 401*150	43	шт.
O1		Оконный блок 2050x1750мм(н) двухкамерный, пластиковый, с замком	17	2100x1800(н)мм размеры проема
O2		Оконный блок 900x1750мм(н) двухкамерный, пластиковый, с замком	4	950x1800(н)мм размеры проема
O3		Оконный блок 2050x1500мм(н) двухкамерный, пластиковый, с замком	2	2100x1550(н)мм размеры проема
O4		Оконный блок 1000x1750мм(н) двухкамерный, пластиковый, с замком	4	1050x1800(н)мм размеры проема
O5		Оконный блок 1150x1750мм(н) двухкамерный, пластиковый, с замком	1	1200x1800(н)мм размеры проема
O6		Оконный блок 1750x1750мм(н) двухкамерный, пластиковый, с замком	1	1800x1800(н)мм размеры проема
O7		Оконный блок 1150x1750мм(н) двухкамерный, пластиковый, с замком	1	1200x1800(н)мм размеры проема
O8		Оконный блок 1750x1750мм(н) двухкамерный, пластиковый, с замком	1	1800x1800(н)мм размеры проема

Дефектная ведомость

Поз.	Наименование	Ед. изм.	Кол.	Обоснование	Примечание
	Демонтаж двери дерев.1600(1000+600)x2000(н) с остекл.	шт.	2		
	Демонтаж двери дерев.1200(900+300)x2000(н) глухой	шт.	2		
	Демонтаж двери дерев.1100(900+200)x2000(н) глухой	шт.	1		
	Демонтаж двери дерев.900x2000(н) глухой	шт.	16		
	Демонтаж двери дерев.700x2000(н) глухой	шт.	21		
	Демонтаж двери дерев.1000x2000(н) глухой	шт.	3		
	Демонтаж оконного блока 2050x1750мм(н) деревянного двухрамного	шт.	17		
	Демонтаж оконного блока 900x1750мм(н) деревянного двухрамного	шт.	4		
	Демонтаж оконного блока 2050x1500мм(н) деревянного двухрамного	шт.	2		
	Демонтаж оконного блока 1000x1750мм(н) деревянного двухрамного	шт.	4		
	Демонтаж оконного блока 1150x1750мм(н) деревянного двухрамного	шт.	1		
	Демонтаж оконного блока 1750x1750мм(н) деревянного двухрамного	шт.	1		
	Демонтаж оконного блока 1150x1750мм(н) деревянного двухрамного	шт.	1		
	Демонтаж оконного блока 1750x1750мм(н) деревянного двухрамного	шт.	1		

Вид Б. М1:25




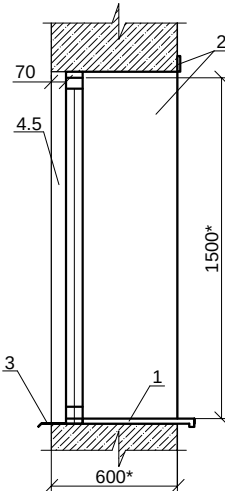


Схема оконного блока О3
М 1:25

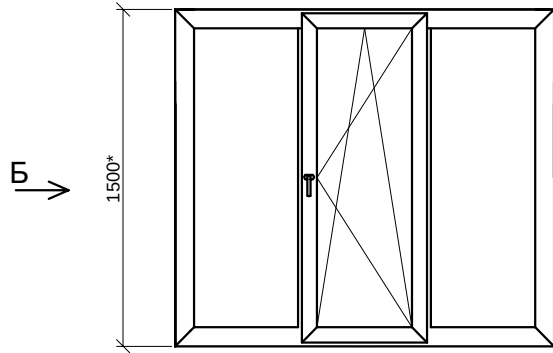


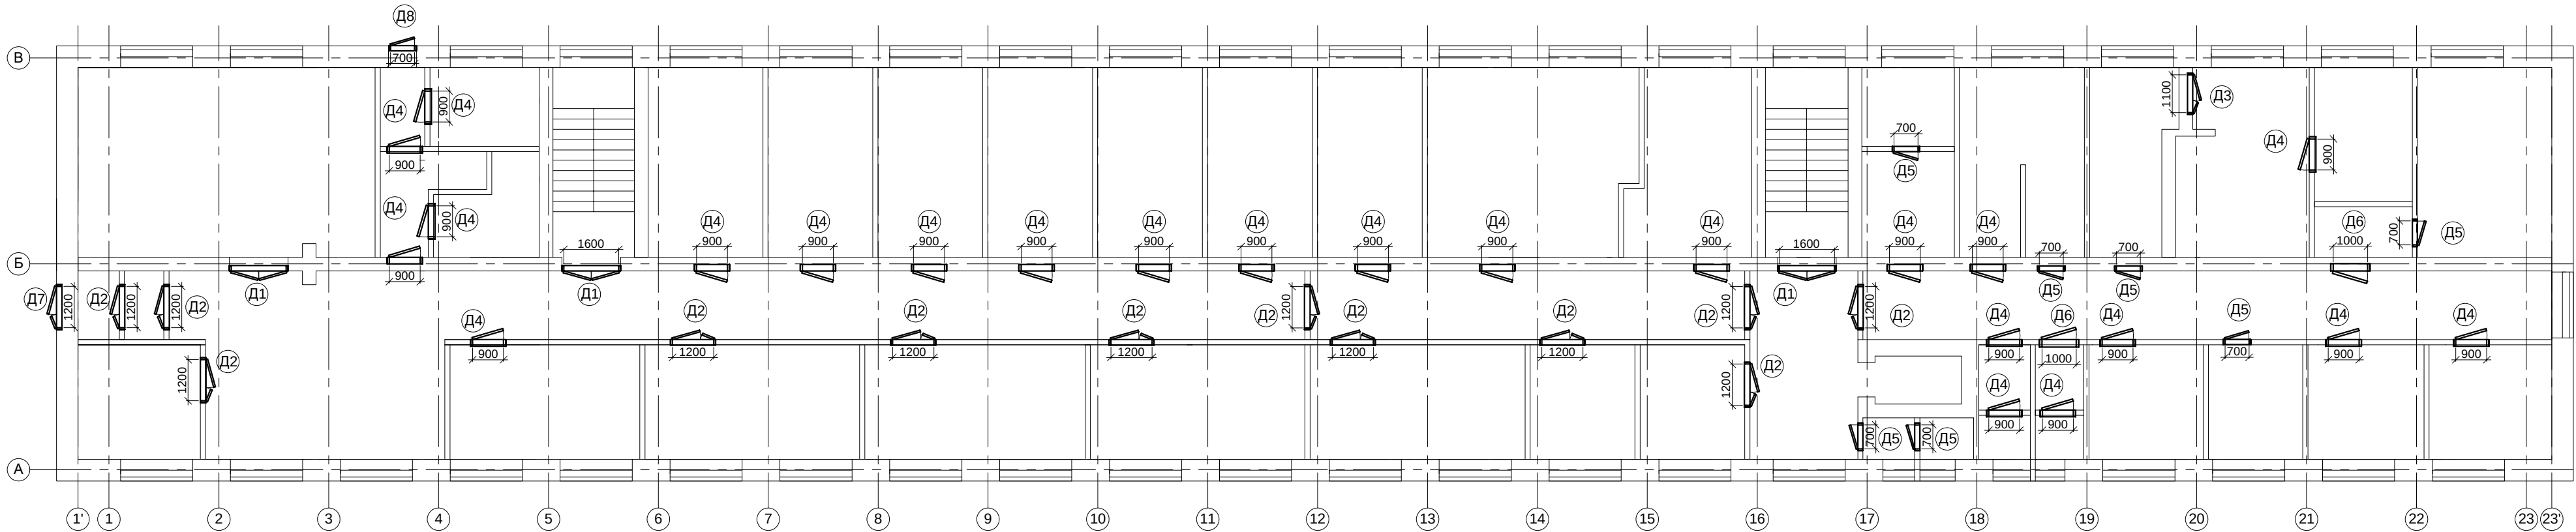


Дверь Д4-6. М1:25

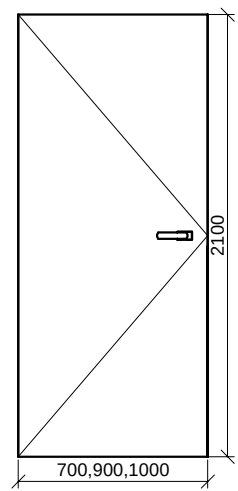

Дверь Д1. М1:25

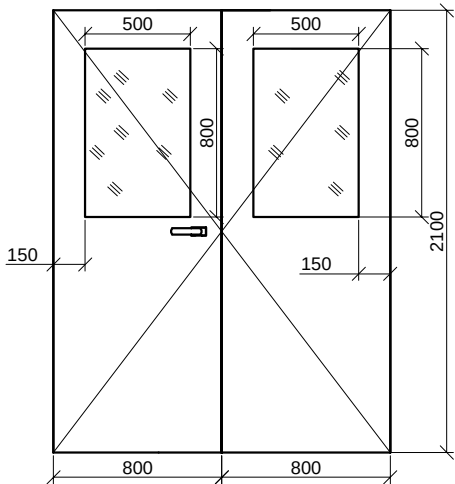

Дверь Д2,3,7. М1:25

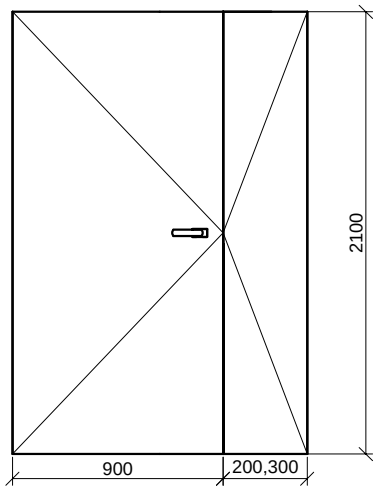

Ведомость элементов заполнения проемов

Марка поз.	Обозначение	Наименование	Кол.	Примечание
1	ДС-60	Дверной доводчик	2	шт.
Д1	1600(1000+600)х2000(н) с остекл. ГОСТ 6629-88	Дверной блок Капель ДО 21-17 (полотно 1000*2000 стекло мат 4 мм 700*800 мм+полотно 600*2000 стекло мат 4 мм 300*800 мм резка п/ригель), белый	3	1700х2100(н)мм размеры проема
Д2	1200(900+300)х2000(н) глухой ГОСТ 6629-88	Дверной блок Капель ДГ 21-13 (полотно 900+200 резка п/ригель) белый	12	1300х2100(н)мм размеры проема
Д3	1100(900+200)х2000(н) глухой ГОСТ 6629-88	Дверной блок Капель ДГ 21-12 (полотно 900+200 резка п/ригель) белый	1	1200х2100(н)мм размеры проема
Д4	900х2000(н) глухой ГОСТ 6629-88	Дверной блок Капель ДГ 21-10 (полотно 900*2000мм), белый	23	1000х2100(н)мм размеры проема
Д5	700х2000(н) глухой ГОСТ 6629-88	Дверной блок Капель ДГ 21-8 белый, полотно 700*2000мм	7	800х2100(н)мм размеры проема
Д6	1000х2000(н) глухой ГОСТ 6629-88	Дверной блок Капель ДГ 21-11(полотно 1000*2000) белый	2	1100х2100(н)мм размеры проема
Д7	1200х2000(н) глухая ГОСТ 26602.3-99 наружная пред. огн. 60мин	Блок 2п из оцинк. стали с металлич. полотном, утепл. типа ДПМ-02/60	1	1300х2100(н)мм размеры проема
Д8	700х2000(н) глухая ГОСТ 26602.3-99 наружная пред. огн. 60мин	Блок 1п из оцинк. стали с металлич. полотном, утепл. типа ДПМ-01/60	1	800х2100(н)мм размеры проема

Ведомость элементов заполнения проемов


Марка поз.	Обозначение	Наименование	Кол.	Примечание
2		Наличник белый вспененный 2200*70*10мм	266	шт.
3		Петля неврезная матовый никель 4С 100*75	132	шт.
4		Замок АПЕКС 5300-М врезной магнитный п/цилиндр никель	50	шт.
5		Цилиндр к/кл 100 ЗА 60мм 25х10х25 СР никель	50	шт.
6		Накладка на цилиндр В0-10 S хром	50	шт.
7		Ручка LINDO A-34-10 хром/хром матовый, Буссаре	50	шт.
8		Упор торцевой MOD хром (фабричная резка) 401*150	50	шт.

Дефектная ведомость


Поз.	Наименование	Ед. изм.	Кол.	Обоснование	Примечание
	Демонтаж двери дерев.1600(1000+600)х2000(н) с остекл.	шт.	3		
	Демонтаж двери дерев.1200(900+300)х2000(н) глухой	шт.	12		
	Демонтаж двери дерев.1100(900+200)х2000(н) глухой	шт.	1		
	Демонтаж двери дерев.900х2000(н) глухой	шт.	23		
	Демонтаж двери дерев.700х2000(н) глухой	шт.	7		
	Демонтаж двери дерев.1000х2000(н) глухой	шт.	2		
	Демонтаж двери металл.1200х2000(н) глухая	шт.	1		
	Демонтаж двери металл.700х2000(н) глухая	шт.	1		

Изм.	Коп. ун.	Лист	№ док.	Подпись	Дата
Разраб.	Оноприенко	12.18			
Проверил	Афанасьева	12.18			
Н.контр	Мусатова	12.18			
ГИП	Гусельников	12.18			


22/18-AC					
Капитальный ремонт в основном здании ГБУЗ СО "Качанаровская ЦГБ" (Основное здание, назначение: лечебно-санитарное. Кадастровый номер 66-66-24/017/2005-514) по адресу: Свердловская область, г. Качанар, ул. Свердловская, д.39 (Замена оконных блоков на ПВХ, замена дверных блоков)					
Изм.	Коп. ун.	Лист	№ док.	Подпись	Дата
Разраб.	Оноприенко	12.18			
Проверил	Афанасьева	12.18			
Н.контр	Мусатова	12.18			
ГИП	Гусельников	12.18			
Архитектурно-строительные решения				Стадия	Лист
Р				5	Листов
План заполнения проемов. Первый этаж				ООО "ГлобалЭнерго"	

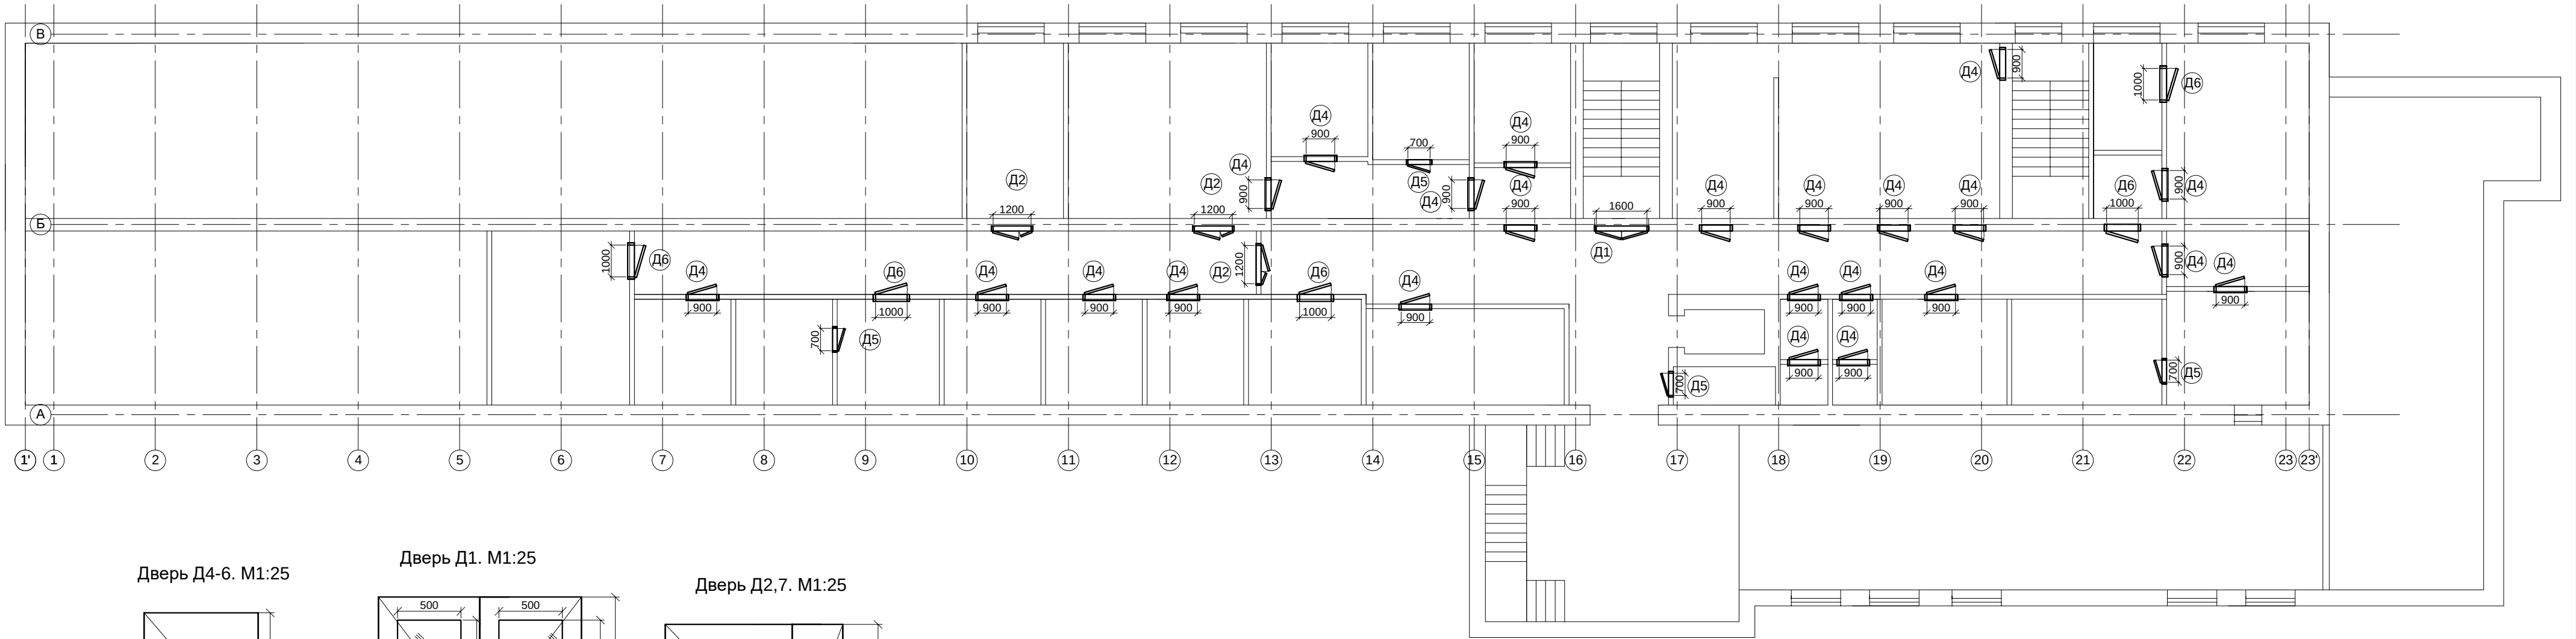


Дверь Д4-6. М1:25

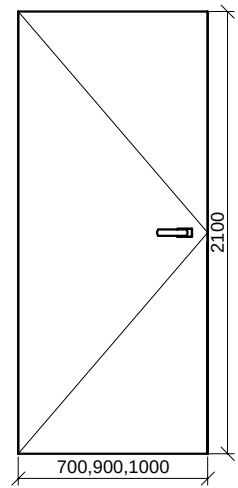

Дверь Д1. М1:25

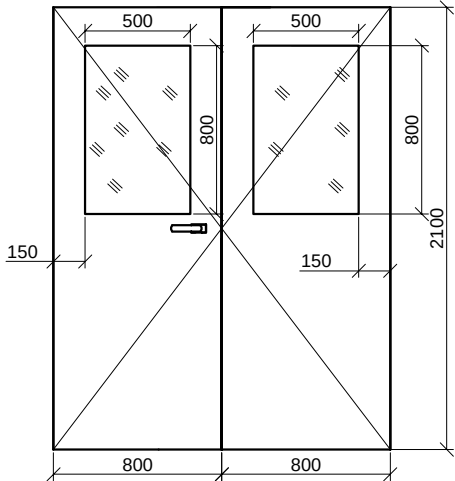

Дверь Д2,7. М1:25

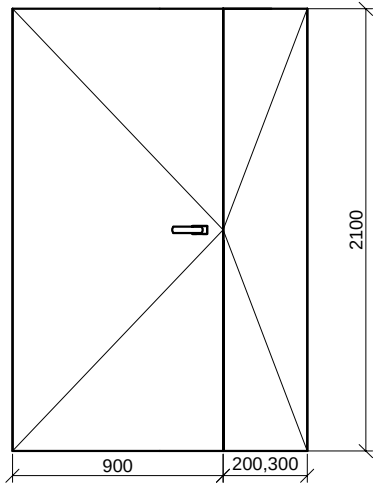

Ведомость элементов заполнения проемов

Марка поз.	Обозначение	Наименование	Кол.	Примечание
1	ДС-60	Дверной доводчик	1	шт.
Д1	1600(1000+600)х2000(н) с остекл. ГОСТ 6629-88	Дверной блок Капель ДО 21-17 (полотно 1000*2000 стекло мат 4 мм 700*800 мм+ полотно 600*2000 стекло мат 4 мм 300*800 мм резка п/ ригель), белый	1	1700х2100(н)мм размеры проема
Д2	1200(900+300)х2000(н) глухой ГОСТ 6629-88	Дверной блок Капель ДГ 21-13 (полотно 900+200 резка п/ригель) белый	3	1300х2100(н)мм размеры проема
Д4	900х2000(н) глухой ГОСТ 6629-88	Дверной блок Капель ДГ 21-10 (полотно 900*2000мм), белый	23	1000х2100(н)мм размеры проема
Д5	700х2000(н) глухой ГОСТ 6629-88	Дверной блок Капель ДГ 21-8 белый, полотно 700*2000мм	4	800х2100(н)мм размеры проема
Д6	1000х2000(н) глухой ГОСТ 6629-88	Дверной блок Капель ДГ 21-11(полотно 1000*2000) белый	5	1100х2100(н)мм размеры проема

Ведомость элементов заполнения проемов


Марка поз.	Обозначение	Наименование	Кол.	Примечание
2		Наличник белый вспененный 2200*70*10мм	180	шт.
3		Петля неврезная матовый никель 4С 100*75	82	шт.
4		Замок АПЕКС 5300-М врезной магнитный п/цилиндр никель	36	шт.
5		Цилиндр кл/кл 100 ЗА 60мм 25х10х25 СР никель	36	шт.
6		Накладка на цилиндр В0-10 S хром	36	шт.
7		Ручка LINDO A-34-10 хром/хром матовый, Буссаре	36	шт.
8		Упор торцевой MOD хром (фабричная врезка) 401*150	36	шт.

Дефектная ведомость


Поз.	Наименование	Ед. изм.	Кол.	Обоснование	Примечание
	Демонтаж двери дерев.1600(1000+600)х2000(н) с остекл.	шт.	1		
	Демонтаж двери дерев.1200(900+300)х2000(н) глухой	шт.	3		
	Демонтаж двери дерев.900х2000(н) глухой	шт.	23		
	Демонтаж двери дерев.700х2000(н) глухой	шт.	4		
	Демонтаж двери дерев.1000х2000(н) глухой	шт.	5		

Изм.	Коп. ун.	Лист	№ док.	Подпись	Дата
Разраб.	Оноприенко	12.18			
Проверил	Афанасьева	12.18			
Н.контр	Мусатова	12.18			
ГИП	Гусельников	12.18			


22/18-AC					
Капитальный ремонт в основном здании ГБУЗ СО "Качканарская ЦГБ" (Основное здание, назначение: лечебно-санитарное. Кадастровый номер 66-66-24/017/2005-514) по адресу: Свердловская область, г. Качканар, ул. Свердловская, д.39 (Замена оконных блоков на ПВХ, замена дверных блоков)					
Изм.	Коп. ун.	Лист	№ док.	Подпись	Дата
Разраб.	Оноприенко	12.18			
Проверил	Афанасьева	12.18			
Архитектурно-строительные решения				Стадия	Лист
				Р	6
План заполнения проемов. Цокольный этаж				ООО "ГлобалЭнерго"	
Н.контр	Мусатова	12.18			
ГИП	Гусельников	12.18			

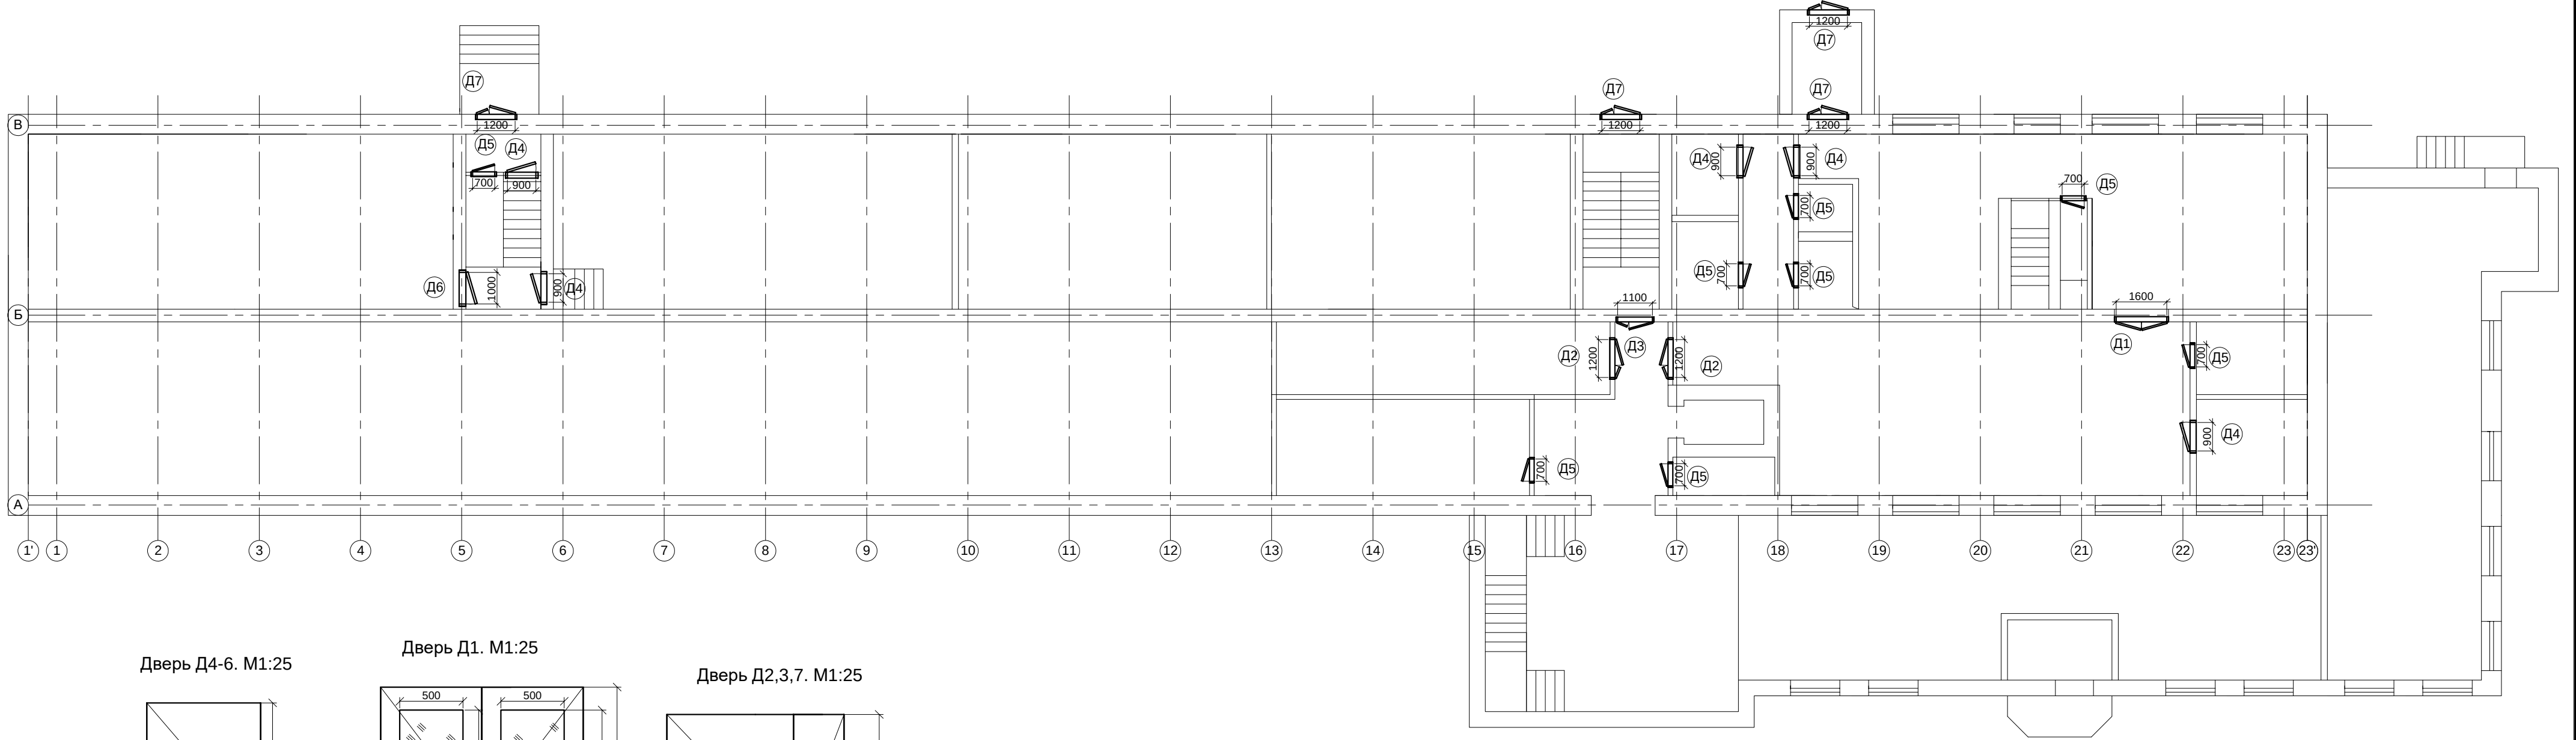


Дверь Д4-6. М1:25

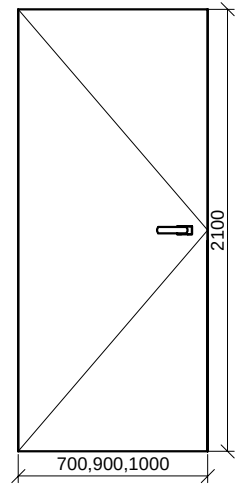

Дверь Д1. М1:25

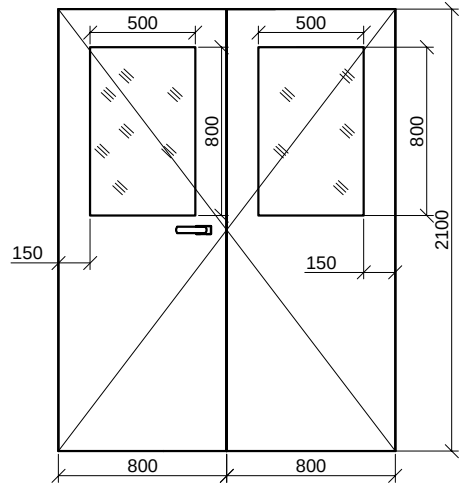

Дверь Д2,3,7. М1:25

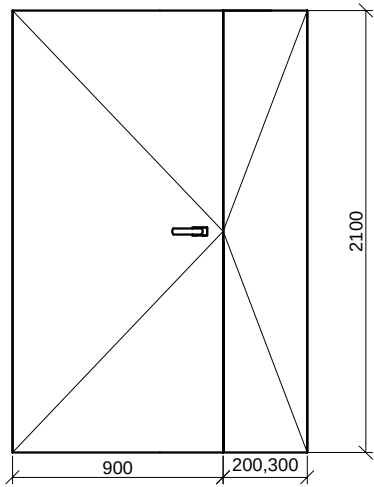

Ведомость элементов заполнения проемов

Марка поз.	Обозначение	Наименование	Кол.	Примечание
1	DC-60	Дверной доводчик	2	шт.
Д1	1600(1000+600)х2000(н) с остекл. ГОСТ 6629-88	Дверной блок Капель ДО 21-17 (полотно 1000*2000 стекло мат 4 мм 700*800 мм+полотно 600*2000 стекло мат 4 мм 300*800 мм резка п/ригель), белый	1	1700х2100(н)мм размеры проема
Д2	1200(900+300)х2000(н) глухой ГОСТ 6629-88	Дверной блок Капель ДГ 21-13 (полотно 900+200 резка п/ригель) белый	2	1300х2100(н)мм размеры проема
Д3	1100(900+200)х2000(н) глухой ГОСТ 6629-88	Дверной блок Капель ДГ 21-12 (полотно 900+200 резка п/ригель) белый	1	1200х2100(н)мм размеры проема
Д4	900х2000(н) глухой ГОСТ 6629-88	Дверной блок Капель ДГ 21-10 (полотно 900*2000мм), белый	4	1000х2100(н)мм размеры проема
Д5	700х2000(н) глухой ГОСТ 6629-88	Дверной блок Капель ДГ 21-8 белый, полотно 700*2000мм	5	800х2100(н)мм размеры проема
Д6	1000х2000(н) глухой ГОСТ 6629-88	Дверной блок Капель ДГ 21-11(полотно 1000*2000) белый	4	1100х2100(н)мм размеры проема
Д7	1200х2000(н) глухая ГОСТ 26602.3-88 наружная пред. огн. 60мин	Блок 1п из оцинк. стали с металлич. полотном, утепл. типа ДПМ-02/60	4	1300х2100(н)мм размеры проема

Ведомость элементов заполнения проемов

Марка поз.	Обозначение	Наименование	Кол.	Примечание
2		Наличник белый вспененный 2200*70*10мм	110	шт.
3		Петля навесная матовый никель 4С 100*75	54	шт.
4		Замок АПЕКС 5300-М врезной магнитный п/цилиндр никель	22	шт.
5		Цилиндр кл/кл 100 ЗА 60мм 25х10х25 СР никель	22	шт.
6		Накладка на цилиндр В0-10 S хром	22	шт.
7		Ручка LINDO A-34-10 хром/хром матовый, Бусосаре	22	шт.
8		Уплот торцевой МОД хром (фабричная врезка) 401*150	22	шт.

Дефектная ведомость

Поз.	Наименование	Ед. изм.	Кол.	Обоснование	Примечание
	Демонтаж двери дерев.1600(1000+600)х2000(н) с остекл.	шт.	1		
	Демонтаж двери дерев.1200(900+300)х2000(н) глухой	шт.	2		
	Демонтаж двери дерев.1100(900+200)х2000(н) глухой	шт.	1		
	Демонтаж двери дерев.900х2000(н) глухой	шт.	4		
	Демонтаж двери дерев.700х2000(н) глухой	шт.	5		
	Демонтаж двери дерев.1000х2000(н) глухой	шт.	4		
	Демонтаж двери металл.1200х2000(н) глухая	шт.	4		

Изм.	Коп. ун.	Лист	№ док.	Подпись	Дата
Разраб.	Оноприенко	12.18			
Проверил	Афанасьева	12.18			
Н.контр	Мусатова	12.18			
ГИП	Гусельников	12.18			

22/18-AC					
Капитальный ремонт в основном здании ГБУЗ СО "Качканарская ЦГБ" (Основное здание, назначение: лечебно-санитарное. Кадастровый номер 66-66-24/01/2005-514) по адресу: Свердловская область, г. Качканар, ул. Свердловская, д.39 (Замена оконных блоков на ПВХ, замена дверных блоков)					
Изм.	Коп. ун.	Лист	№ док.	Подпись	Дата
Разраб.	Оноприенко	12.18			
Проверил	Афанасьева	12.18			
Архитектурно-строительные решения				Стадия	Лист
				Р	7
План заполнения проемов. Подвал-цокольный этаж				ООО "ГлобалЭнерго"	
Н.контр				Мусатова	12.18
ГИП				Гусельников	12.18