Общество с ограниченной ответственностью «УК БлагоДар»

СРО-П-174-01102012 №2191 от 06.04.16 г.

Заказчик: Территориальный отраслевой исполнительный орган государственной власти Свердловской области — Управление социальной политики Министерства социальной политики Свердловской области № 10

ДОКУМЕНТАЦИЯ

по материалам обследования здания, расположенного по адресу: Свердловская обл., г. Заречный, ул. Ленина, д.12 (капитальный ремонт фасада, запасного выхода и отмостки здания)

Дефектные ведомости, схемы, паспорт фасада, материалы фотофиксации

ТЗ-2026-8-1

г. Заречный
2026 г.

Общество с ограниченной
ответственностью
«УК БлагоДар»

СРО-П-174-01102012 №2191 от 06.04.16 г.

ДОКУМЕНТАЦИЯ
по материалам обследования здания, расположенного по адресу:
Свердловская обл., г. Заречный, ул. Ленина, д.12
(капитальный ремонт фасада, запасного выхода и отмостки здания)
Дефектные ведомости, схема, паспорт фасада, материалы фотофиксации

ТЗ-2026-8-1

Директор Дубровина О.В.

Главный инженер проекта Чулкова О.В.

г. Заречный
2026 г.

СОСТАВ ПРОЕКТА

Обозначение	Наименование	Стр.	Примечание
	Акт осмотра	4	
	Дефектные ведомости	7	
ТЗ-2026-8-1-АС	Схема отмостки	15	
ТЗ-2026-8-1-ТР	Технические решения	16	
ТЗ-2026-8-1	Паспорт фасадов	21	
	Материалы фотофиксации	30	
	Выписка СРО	37	

Изм.	К. уч.	Лист	№ док	Подпись	Дата	ТЗ-2026-8-1.С			
Разработал		Абрамов			05.26	капитальный ремонт фасада, запасного выхода и отмостки здания Свердловская обл., г. Заречный, ул. Ленина, д.12 Дефектные ведомости, схема, паспорт фасада, материалы фотофиксации	Стадия	Лист	Листов
ГИП		Чулкова			05.26			3	
							ООО «УК БлагоДар»		
Н.контроль		Петухов			05.26				

АКТ ТЕХНИЧЕСКОГО ОСМОТРА ОБЪЕКТА КАПИТАЛЬНОГО СТРОИТЕЛЬСТВА

В соответствии с "ГОСТ 31937-2011. Межгосударственный стандарт. Здания и сооружения. Правила обследования и мониторинга технического состояния" (прил.В)

Комиссия в составе:
1) представитель Заказчика:
Н.В. Одношевная – Заместитель начальника Управления социальной политики №10,
2) представители Подрядчика:
В.А. Абрамов – заместитель руководителя проектно-сметной группы,
И.Н. Тен – инженер,
произвели осмотр технического состояния здания расположенного по адресу: Свердловская область, г. Заречный, ул. Ленина 12.

1. **Сведения об объекте капитального строительства:**

1.1. Адрес объекта	Свердловская область, г. Заречный, ул. Ленина 12.
1.2. Год возведения объекта	1964г.
1.3. Собственник объекта	**Управление социальной политики Министерства социальной политики Свердловской области**
1.4. Общая площадь объекта, в том числе поэтажная площадь, площадь застройки	S застройки-425,0м2; S первого этажа (с подвалом)-595,3м2; S второго этажа (с учетом лестничных маршей, подъема на второй этаж)-385,2м2.
1.5. Число этажей	2
1.6. Дата последнего капитального ремонта	-

2. **Сведения о результатах обследования объекта капитального строительства:**

2.1. Организация проводившая обследование	УК БлагоДар
2.2. Время проведения обследования	05.2026г
2.3. Перечень обследуемых конструкций объекта:	
Наружная отделка	Фасад (в том числе отмостка, входные группы)

3. Техническое состояние строительных конструкций и инженерного оборудования объекта:

Перечень обследуемых конструкций и систем	Выявленные дефекты	Количественная оценка
3.1. Перечень обследуемых конструкций объекта:		
Наружная отделка (фасад)	-разрушение защитного слоя железобетонных карнизных плит; -разрушение стыков между плитами карниза; -разрушение штукатурного слоя; -волосяные трещины; -отслоение окрасочного слоя.	2м2 39,6м до 1м2 до 30% от общей площади фасада; до 100% от общей площади фасада.
Отмостка (нарушение примыкания, просадки, трещины)	-разрушение асфальтовой части отмостки (дворовой фасад); -нарушения примыкания между цоколем и отмосткой;	17,84м2 23,34м
Входная группа (запасной выход)	-разрушение ступеней, отделочного слоя, несоответствие нормам доступа маломобильных групп.	8,5м 5,5м2

Заключение:

В результате визуального осмотра здания комиссия пришла к заключению о необходимости проведения капитального ремонта следующих конструкций обследуемого здания во избежание ускоренного износа несущих строительных конструкций и обеспечения дальнейшей эффективной эксплуатации объекта:

№№ п/п	Наименование конструктивных элементов, систем, помещений	Примерный состав работ
1.	Фасад (превышены сроки эффективной эксплуатации 15-20 лет по ВСН58-88(р))	Ремонт поврежденных карнизных плит, ремонт штукатурки, окраска
2.	Отмостка	Ремонт отмостки, в целях предотвращения разрушения фундаментов здания, (за исключением площади тротуаров), асфальтобетонная, замена частично на бетонную, частично на асфальтобетонную
3.	Входная группа, запасной выход (грубое несоответствие нормам СП 59.13330.2020)	Замена покрытия козырька главного входа, замена крыльца запасного входа с устройством козырька и ограждения («разумное приспособление» для обеспечения доступа маломобильных групп в условиях стесненности городской застройки)

Приложения:

- фотографии объекта;
- чертежи объекта с деталями и обмерами;
- акт технического состояния объекта;
- дефектная ведомость;
- схема отмостки;
- паспорт фасада.

Подписи комиссии

1)_____ /Н.В. Одношевная/

2) _____ /В.А. Абрамов/

3) _____ /И.Н. Тен/

МП
(проектной организации)

«14» мая 2026 г.

ДЕФЕКТНАЯ ВЕДОМОСТЬ
на капитальный ремонт входных групп
по адресу: Свердловская область, г. Заречный, ул. Ленина, д. 12

№ пп	Наименование работ	Ед. изм.	Кол-во	Примечание
1	2	3	4	5
Раздел 1. Капитальный ремонт входных групп				
Ремонт входной группы главного фасада				
1	Окраска ранее окрашенных металлических дверных блоков за 2 раза	м2	5,46	2,1*2,6 со стороны фасада
Замена покрытия козырька главного входа				
2	Замена примыканий из стали листовой оцинкованной толщиной 0,7 мм с полимерным покрытием	м	1,20	
3	Замена покрытий кровли из оцинкованного профнастила НС 35 толщиной 0,7мм с полимерным покрытием по готовым прогонам	м2	2,40	1,2*2,0
4	Замена желобов оцинкованных: подвесных с полимерным покрытием (кронштейны -7шт.)	м	1,20	
5	Замена снегозадержателя трубчатого (заводское исполнение)с полимерным покрытием	м	1,20	
Замена крыльца запасного выхода				
6	Разборка покрытий бетонных М100 отбойными молотками	м3	0,73	(1,4*1,1+1,4*0,3*5)*0,2 площадка-1,4*1,1, ступени-1,4*0,3*5, средняя толщина 0,2м
7	Разборка кирпичных боковых стенок крыльца	м3	3,71	2,9длина боковой стенки*0,64ширина*1,0высота*2шт. боковые стены
8	Разработка грунта вручную, группа грунтов: 3	м3	1,74	2шт.*0,4ширина*0,75глубина*2,9длина
9	Уплотнение грунта пневматическими трамбовками, группа грунтов: 1-2	м3	1,17	2,7*2,9*0,15
10	Устройство основания под фундаменты: щебеночного марка 400, фракция 20-40 мм	м3 основания	0,35	2*0,4*0,15*2,9
11	Устройство железобетонного крыльца и ступеней из смеси тяжелого бетона (БСТ) на щебне из гравия, класс В15, F(1)150, W4	м3	3,48	(2*1,3*2,9*0,2+2,7*(2,9+5*0,15)*0,2) боковые стенки крыльца, площадка и ступени крыльца
12	Армирование конструкций сетками из горячекатаной арматурной стали периодического профиля класса А-III, диаметром 10 мм	кг	306,5	(2*1,3*2,9+2,7*(2,9+5*0,2))*2*8,48
13	Установка закладных деталей весом: до 20 кг (обрамление уголком 50х50х5 всех наружных углов площадок и ступеней крылец)	кг	78,4	(2*2,9+5*(2,7+0,15*2))*3,769
14	Устройство покрытий полов из тротуарной плитки плитка противоскользящая морозостойкая (толщиной 40мм, М 300) на цементном растворе М200	м2	7,8	2,7ширина*2,9длина (глубина крыльца)
15	Гидроизоляция боковая обмазочная битумная в 2 слоя по огрунтованной праймером подземной поверхности боковых стенок крыльца (битумный праймер расход 0,3л/м2, битумная мастика расход 0,7кг/м2 на каждый слой)	м2	3,48	2*0,6*2,9 конструкции ниже уровня земли на высоту 0,1м
16	Засыпка вручную траншей, пазух котлованов непучинистым грунтом 1 группы (пазух боковых стенок)	м3	1,39	2*2*0,2*0,6*2,9

Отделка боковых стенок крыльца				
17	Покрытие поверхностей грунтовкой глубокого проникновения типа Бетонконтакт: за 1 раз стен (расход 0,35кг/м2)	м2	2,90	
18	Устройство штукатурки по бетону растворами из сухих цементно-песчаных смесей В7,5 (М100) (расход 1,5кг на 1мм/м2) толщиной 20мм	м2	2,90	
19	Окраска фасадов акриловыми фасадными красками улучшенная: краскопультом по подготовленной поверхности (с предварительной огрунтовкой)	м2	2,90	2,9длина*2стороны*0,5ср. высота грунтовка ВД-АК (расход 0,25кг/м2), краска ВД-АК (расход 0,375кг/м2)
Ограждение крыльца запасного выхода				
20	Устройство металлических ограждений без поручней (труба Ø 40х3,5мм)	м	6,60	2*3,3 с обеих сторон
21	Окраска металлических огрунтованных поверхностей: эмалью ПФ-115 (за два раза)	м2	6,07	теоретический вес 1м.п. ограждения - 24,64кг (6,6*24,64*37,3/1000)
22	Сверление горизонтальных отверстий: в кирпичных стенах электроперфоратором диаметром до 10 мм, глубиной до120мм	шт.	8	2*4
23	Установка анкеров распорных М10х150мм: в готовые гнезда (вес анкера -0,078кг/шт.)	кг	0,62	2*4*0,078
Устройство козырька запасного выхода				
24	Установка анкерных распорных болтов 10х150мм: в предварительно просверленное отверстие 10х150мм в кирпичных стенах	шт.	12	вес анкера 0,07884кг/шт
25	Монтаж опорных стоек из труб 60х60х4	т	0,0286	2*2,1*6,82/1000
26	Монтаж конструкций навеса козырька из труб 60х60х4	т	0,1002	0,18823-0,088
27	Окраска за 2 раза металлических поверхностей эмалью ПФ-115 огрунтованных	м2	6,19	0,18823*32,9
28	Устройство обрешетки сплошной из досок обрезных хвойных пород толщиной 32 мм, шириной 100мм, II сорта	м2	4,35	(2,7+2*0,1)*(1,4+0,1)
29	Антисептирование древесины: водным раствором	м2	8,70	4,35*2 антисептик для защиты деревянных строительных конструкций от биологического разрушения
30	Устройство пароизоляции: прокладочной в один слой (шумоизоляция)	м2	4,35	рубероид РПП в 1 слой
31	Устройство кровли из оцинкованного профнастила НС 35 толщиной 0,7мм с полимерным покрытием по готовым прогонам	м2	4,65	(2,7+2*0,15)*(1,4+0,15)
32	Устройство примыкания к стене из стали листовой оцинкованной толщиной 0,7 мм с полимерным покрытием	м	1,0	2*0,5
33	Устройство желобов оцинкованных: подвесных с полимерным покрытием (кронштейны -7шт.)	м	3,0	
Раздел 2. Двери запасного выхода				
34	Демонтаж металлических дверных блоков в кирпичных стенах с отбивкой откосов	м2	3,68	
35	Установка наружных металлических дверных утепленных блоков в готовые проемы, двухпольных	м2	3,68	1,6*2,3

36	Установка дверного доводчика к металлическим дверям	шт.	1	доводчик дверной рычажный для распашных дверей шириной до 1100 мм, масса двери до 90 кг
Ремонт откосов (внутренних)				
37	Покрытие поверхностей грунтовкой глубокого проникновения за 1 раз типа Церезит СТ17: откосов	м2	3,97	расход 0,2кг/м2
38	Ремонт штукатурки откосов внутри здания по камню из сухих цементно-песчаных смесей В7,5 (М100) (расход 1,5кг на 1мм/м2): прямолинейных толщиной слоя 40мм	м2	3,97	0,64*(1,6+2*2,3)
39	Окраска откосов за 2 раза акриловыми фасадными красками: вручную по подготовленной поверхности	м2	3,97	грунтовка ВД-АК (расход 0,25кг/м2), краска ВД-АК (расход 0,375кг/м2)
Раздел 3. Прочие работы				
40	Погрузка, перевозка и утилизация строительного мусора на полигоне ТБО	т	*	по расчету

Примечание:
-для устройства пандуса нет технической возможности ввиду стесненности застройки;
-ремонт крыльца запасного выхода УСП-10, с учетом доступной среды маломобильных групп (ввиду стесненности, близости проезжей части дворового проезда) выполнить в рамках "размного приспособления" с учетом нормативных требований, доступных для исполнения.

ДЕФЕКТНАЯ ВЕДОМОСТЬ
на капитальный ремонт отмостки
по адресу: Свердловская область, г. Заречный, ул. Ленина, д. 12

№ пп	Наименование работ	Ед. изм.	Кол-во	Примечание
1	2	3	4	5
Раздел 1. Ремонт отмостки (в соответствии со схемой отмостки)				
Ремонт асфальтобетонной отмостки				
1	Нарезка швов при ремонте асфальтобетонной отмостки	м	12,50	дворовой фасад, крыльцо главного фасада
2	Разборка покрытий и оснований: асфальтобетонных с помощью молотков отбойных (в том числе разборка основания)	м3	0,93	23,34*1*0,04 дворовой, торцевой фасады, крыльцо главного фасада
3	Разборка покрытий и оснований: бетонных (М100) с помощью молотков отбойных	м3	2,23	17,84*1*0,125
4	Разработка грунта вручную, группа грунтов: 3	м3	5,37	23,34*1*0,23 до глубины 270 мм, из них 40 мм - разобранный асфальтобетон, на доработку вручную - 230 мм
5	Уплотнение грунта пневматическими трамбовками группа грунтов: 1-2 (на толщ 150 мм)	м3	2,68	17,84*1*0,15 торцевой фасад
6	Гидроизоляция боковая обмазочная битумная в 2 слоя по выровненной и огрунтованной праймером поверхности подземной части цоколя (битумный праймер расход 0,3л/м2, битумная мастика расход 0,7кг/м2 на каждый слой)	м2	4,82	17,84*0,27 после замены штукатурного слоя цоколя, на высоту 270 мм
7	Устройство прокладочной гидроизоляции в 2 слоя рубероида (стык цоколя и отмостки)	м2	4,91	17,84*0,275 рубероид РПП-300
8	Устройство основания под фундаменты: песчаного, II класса, М400, средний	м3	2,68	17,84*1*0,15 толщ. 150 мм
9	Устройство основания под фундаменты: щебеночного	м3	1,43	17,84*1,0*0,08 щебень из природного камня для строительных работ марка 400, фракция 20-40 мм, с трамбованием
10	Розлив вяжущих материалов	т	0,0143	0,8*17,84/1000
10.1.	Битум нефтяной дорожный МГ 40/70, МГ 70/130, МГ 130/200, СГ 40/70, СГ 70/130, СГ 130/200	т	по норме	
11	Устройство покрытия толщиной 4 см из горячих асфальтобетонных смесей вручную	м2	17,84	
11.1.	Смеси асфальтобетонные высокопористые крупнозернистые, марка II, плотность каменных материалов 2,5-2,9-3 т/м3	т	по норме	
Устройство бетонной отмостки (дворовой фасад, за вычетом хозпостроек магазина, входных групп)				
12	Гидроизоляция боковая обмазочная битумная в 2 слоя по выровненной и огрунтованной праймером поверхности подземной части цоколя (битумный праймер расход 0,3л/м2, битумная мастика расход 0,7кг/м2 на каждый слой)	м2	1,95	6,5*0,3
13	Устройство прокладочной гидроизоляции в 2 слоя рубероида (стык цоколя и отмостки)	м2	1,98	6,5*0,305 рубероид РПП-300

14	Устройство основания под отмостку: щебеночного марка 400, фракция 20-40 мм (толщ. 150 мм, с трамбованием)	м3	0,98	6,5*1*0,15
15	Устройство бортовой обрезной доски толщиной 40мм, шириной 150мм, III сорта	м	6,50	
16	Гидроизоляция бортовой доски боковая обмазочная битумная в 1 слой (праймер), расход 0,3л/м2	м2	2,47	6,5*2*(0,15+0,04)
17	Устройство отмостки бетонной, смеси бетонные тяжелого бетона (БСТ) на щебне из гравия, класс В15, F(1)150, W6	м3	0,81	6,5*1*0,125
18	Армирование отмостки сеткой сварной из арматурной проволоки диаметром 4,0 мм, без покрытия, 50х50 мм	м2	6,50	6,5*1 (м2) с перехлестом сетки на стыках не менее 50мм
Раздел 2. Прочие работы				
19	Погрузка, перевозка и утилизация строительного мусора на полигоне ТБО	т	*	по расчету


ДЕФЕКТНАЯ ВЕДОМОСТЬ
на капитальный ремонт фасада
по адресу: Свердловская область, г. Заречный, ул. Ленина, д. 12

№ пп	Наименование работ	Ед. изм.	Кол-во	Примечание
1	2	3	4	5
Раздел 1. Капитальный ремонт фасада (за вычетом проемов, отделки фасада и хозпостроек магазина) Sф-626,42-84,34**=530,69м2**				
Ремонт карниза				
1	Отбивка ослабленного защитного слоя бетона с поверхностей: плит	м2	2,00	
2	Нанесение безусадочных, быстротвердеющих составов тиксотропного типа вручную в один слой, толщина слоя 20 мм, на поверхности бетонных и железобетонных конструкций: потолочные с предварительной огрунтовкой поверхности «Бетонконтакт» (расход -0,35кг/м2)	м2	2,00	смеси сухие бетонные ремонтные тиксотропные, класс В60 (М800), F400, W16, безусадочные, быстротвердеющие
3	Антикоррозийное покрытие арматуры грунтовкой антикоррозионной цинконаполненной быстросохнущей для преобразования ржавчины и окалины (расход -0,05кг/м2)	м2	0,20	
4	Покрытие поверхностей грунтовкой глубокого проникновения типа Церезит СТ17: за 1 раз (расход 0,2кг/м2)	м2	9,90	под расшивку швов карнизных плит
5	Устройство промазки и расшивка швов панелей перекрытий раствором М100 снизу	м.п.	39,60	
Ремонт тяг (карнизной - S проек=периметр 91,88м*проекция вертикальная 0,5м=45,94м2, Sразв=периметр 91,88м*S развернутая 1,1м=**101,07м2**; подоконных - S проек=длина тяг 28,8м*проекция вертикальная 0,15м=4,32м2, Sразв=длина тяг 28,8м*S развернутая 0,25м=**7,2м2**; цокольной (видимая часть) - S проек=длина тяги 26,8м*проекция вертикальная 0,4м=10,72м2, Sразв=длина тяги 26,8м*S развернутая 0,6м=**16,08м2**)				
6	Очистка вручную поверхности фасадов от старой краски: с земли и лесов	м2	74,61	124,35*0,6
7	Покрытие поверхностей грунтовкой глубокого проникновения типа Церезит СТ17: за 1 раз стен (под ремонт штукатурки, расход 0,2кг/м2)	м2	49,74	124,35*0,4
8	Ремонт штукатурки наружных прямолинейных ГОРИЗОНТАЛЬНЫХ тяг по камню сухими смесями цементно-песчаными штукатурными В7,5 (М100) (расход 1,5кг на 1мм/м2) площадью в одном месте: до 1 м2 с земли и лесов	м2	49,74	толщиной до 20мм
9	Окраска фасадов акриловыми фасадными красками улучшенная: с лесов краскопультом по подготовленной поверхности (с предварительной огрунтовкой)	м2	124,35	грунтовка ВД-АК (расход 0,25кг/м2), краска ВД-АК (расход 0,375кг/м2)
Ремонт фасада гладкого S=626,42-60,98-84,34=481,1м2 (за вычетом S проек=60,98м2 тяг карниза, цоколя, подоконных, отделки магазина S проек=84,34м2)				
10	Демонтаж светильников	шт.	2	входная группа главного фасада
11	Демонтаж / монтаж наружных блоков кондиционера (для выполнения ремонтных работ)	шт.	8	без стоимости наружного блока
12	Монтаж кабель-канала ПВХ 100х100мм по фасаду здания	м	14	опуски к блокам кондиционеров
13	Очистка вручную поверхности фасадов от старой краски: с земли и лесов	м2	288,66	60% от ремонтируемой площади


14	Покрытие поверхностей грунтовкой глубокого проникновения типа Церезит СТ17: за 1 раз стен	м2	192,44	расход 0,2кг/м2
15	Ремонт штукатурки по камню сухими смесями цементно-песчаными штукатурными В7,5 (М100) толщиной 30мм (расход 1,5кг на 1мм/м2): до 1 м2 с земли и лесов	м2	192,44	40% от ремонтируемой площади
16	Сплошное выравнивание штукатурки стен полимерцементным раствором при толщине намета: до 5 мм, смеси сухие цементно-песчаные штукатурные, класс В7,5 (М100) (с предварительной огрунтовкой грунтовкой глубокого проникновения типа Церезит СТ17 (расход-0,2кг/м2))	м2	481,10	100% от ремонтируемой площади
17	Окраска фасадов акриловыми фасадными красками улучшенная (в т.ч. вентшахты, спуск в подвал, крыльцо неэксплуатируемое): с лесов краскопультом по подготовленной поверхности (с предварительной огрунтовкой)	м2	481,10	грунтовка ВД-АК (расход 0,25кг/м2), краска ВД-АК (расход 0,375кг/м2)
Откосы - 32,55м2				
18	Покрытие поверхностей грунтовкой глубокого проникновения типа Церезит СТ17: за 1 раз стен	м2	16,28	под ремонт штукатурки откосов (расход 0,2кг/м2)
19	Ремонт штукатурки наружных прямолинейных откосов толщиной 20мм по камню сухими смесями цементно-песчаными штукатурными В7,5 (М100 расход 1,5кг на 1мм/м2: с земли и лесов	м2	16,28	32,55*0,5 50 % от площади откосов
20	Очистка вручную поверхности фасадов от старой краски: с земли и лесов	м2	16,28	50 % от площади откосов (неремонтируемая поверхность
21	Сплошное выравнивание штукатурки откосов полимерцементным раствором из сухих цементно-песчаных смесей при толщине намета: до 5 мм (с предварительной огрунтовкой грунтовкой глубокого проникновения типа Церезит СТ17 (расход-0,2кг/м2))	м2	32,55	32,55 100 % площади откосов
22	Окраска фасадов акриловыми фасадными красками улучшенная: с лесов краскопультом по подготовленной поверхности (с предварительной огрунтовкой)	м2	32,55	грунтовка ВД-АК (расход 0,25кг/м2), краска ВД-АК (расход 0,375кг/м2)
23	Защита элементов фасада при проведении отделочных работ	м2	128,80	пленка полиэтиленовая 80мкм
24	Смена обделок из листовой стали с полимерным покрытием толщиной 0,55мм, шириной 400мм	м	56,00	отливы оконные
Установка жалюзийных решеток на чердачные продухи				
25	Монтаж стальных оцинкованных жалюзийных решеток	шт.	32	решетка жалюзийная наружная из оцинкованной стали 150х150мм
Установка и разборка наружных инвентарных лесов				
26	Установка и разборка наружных инвентарных лесов высотой до 16 м: трубчатых для прочих отделочных работ	м2 вертикальной проекции для наружных лесов	721,76	784,66-84,34+21,44 за вычетом неремонтируемых площадей, (щиты настила из доски 50мм)
Установка адресной таблички				

27	Установка адресной таблички с креплением (с ул. Ленина и с ул. 9 Мая)	шт.	2	знак надомный несветовой
Раздел 2. Кап.ремонт цоколя (видимая часть) S=29,48м2 (в т.ч.надземная часть цоколя за вычетом Sтяги проек S=10,72м2, подземная часть цоколя S=8,04м2, P=26,8м, Sтяги разв=16,08м2)				
Тяга (цокольная) Sпр =30,52м2, S разв. =61,03м2				
28	Покрытие поверхностей грунтовкой глубокого проникновения типа Церезит СТ17: за 1 раз стен (под ремонт штукатурки, расход 0,2кг/м2)	м2	8,04	16,08*0,5
29	Ремонт штукатурки наружных прямолинейных ГОРИЗОНТАЛЬНЫХ тяг по камню сухими смесями цементно-песчаными штукатурными В7,5 (М100) (расход 1,5кг на 1мм/м2) площадью в одном месте: до 1 м2 с земли и лесов	м2	8,04	16,08*0,5
30	Очистка вручную поверхности фасадов от перхлорвиниловых и масляных красок: с земли и лесов (НЕРЕМОНТИРУЕМОЙ ПОВЕРХНОСТИ)	м2	8,04	16,08*0,5
31	Окраска фасадов акриловыми фасадными красками улучшенная: с лесов краскопультом по подготовленной поверхности (с предварительной огрунтовкой)	м2	16,08	грунтовка ВД-АК (расход 0,25кг/м2), краска ВД-АК (расход 0,375кг/м2)
Ремонт отделочного слоя цоколя				
32	Отбивка штукатурки толщиной 30мм с поверхности цоколя	м2	29,48	подземная и надземная часть цоколя за вычетом тяги проек
33	Устройство основания под штукатурку из металлической сетки	м2	29,48	сетка сварная диаметром 3,0 мм, с покрытием, 50х50 мм
34	Покрытие поверхностей грунтовкой глубокого проникновения типа Церезит СТ17: за 1 раз стен	м2	29,48	расход 0,2кг/м2
35	Улучшенная штукатурка фасадов сухой смесью цементно-песчаной штукатурной, класс В7,5 (М100) толщиной 30мм	м2	29,48	подземная и надземная часть цоколя за вычетом тяги проек
36	Гидрофобизация поверхности штукатурки фасадов гладких: вручную за 2 раза	м2	21,44	надземная часть и тяга цоколя. жидкость гидрофобизирующая кремнийорганическая на основе водного раствора (0,304кг/м2 на каждый слой)
37	Окраска цоколя акриловыми фасадными красками улучшенная: с лесов краскопультом по подготовленной поверхности	м2	21,44	надземная часть за вычетом тяги проек; грунтовка ВД-АК (расход 0,25кг/м2), краска ВД-АК (расход 0,375кг/м2)
Раздел 3. Прочие работы				
38	Погрузка, перевозка и утилизация строительного мусора на полигоне ТБО	т	*	по расчету


Примечание:
-превышены сроки эффективной эксплуатации фасада, частичные дефекты отдельных конструкций;

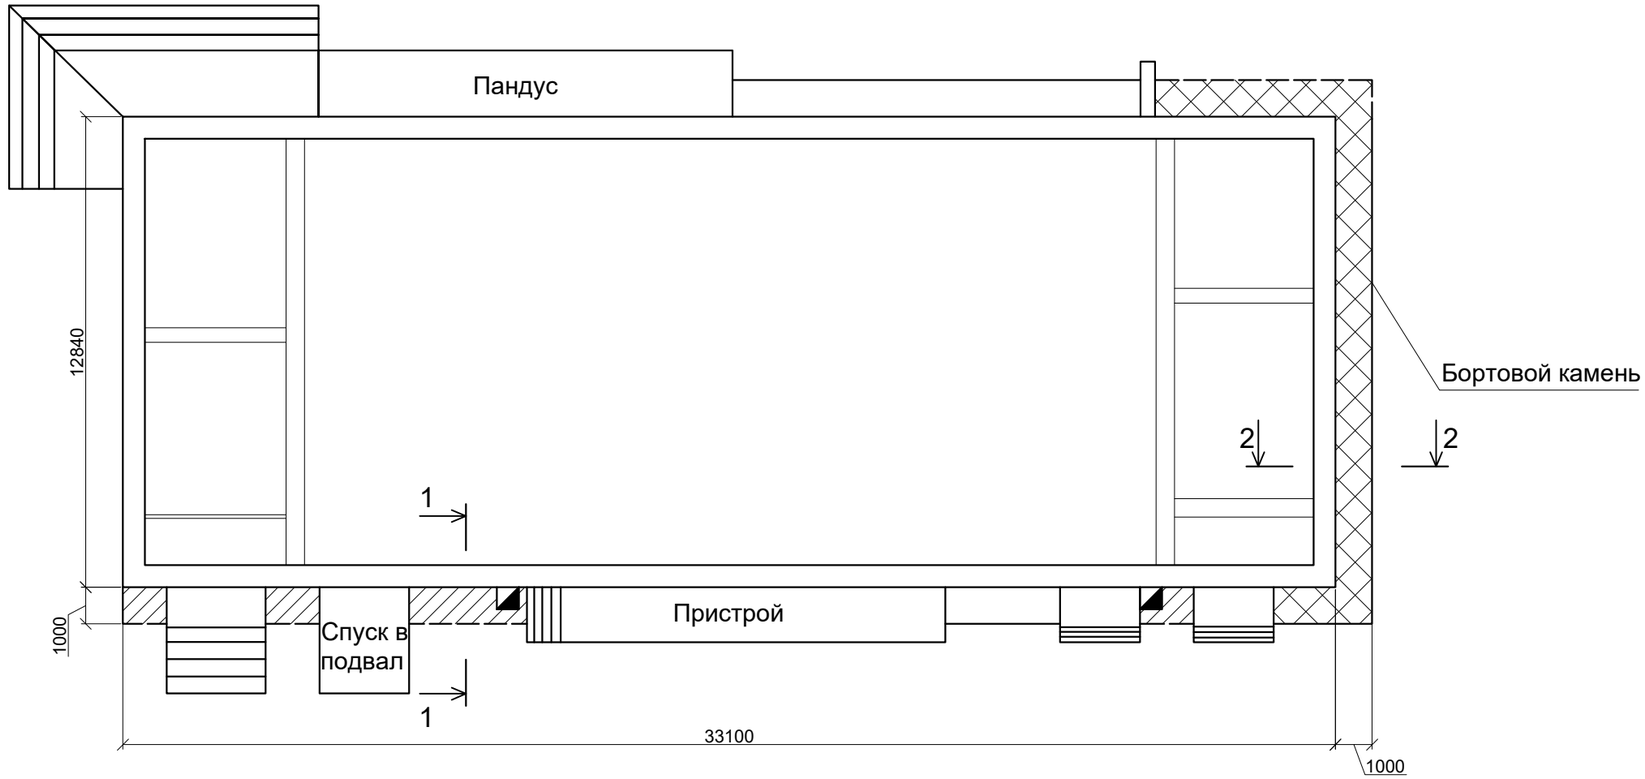

1-1

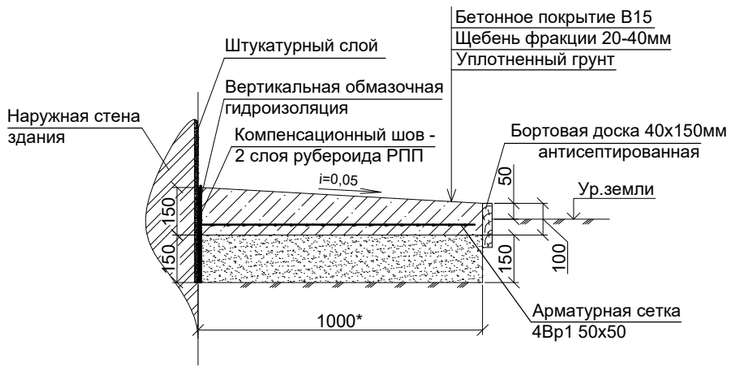

2-2

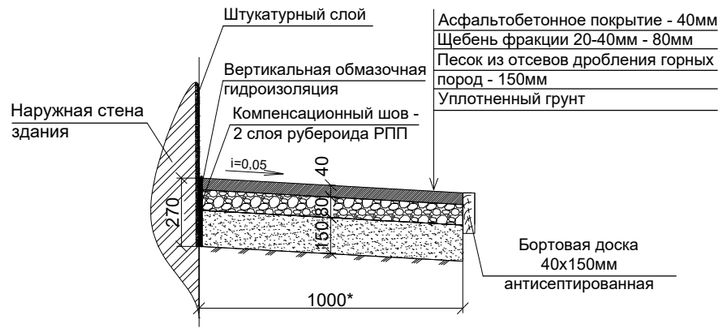

S отмостки (асфальт) = 17,84 кв.м.

S отмостки (бетон) = 6,5 кв.м.

Нарезка шва, L = 12,5 м.

						ТЗ-2026-8-1-АС		
						Капитальный ремонт здания по адресу: Свердловская область, г. Заречный, ул. Ленина, д. 12		
Изм.	Кол.уч	Лист	№док.	Подпись	Дата			
Разраб.		Чулкова				Подвальные помещения	Стадия	Лист	Листов
Проверил		Чулкова					Р	1	3
Н.контроль		Петухов							
						Схема отмостки	ООО "УК БлагоДар"		

Взам. инв. N

Подп. и дата

Инв.N подл.

Общество с ограниченной
ответственностью
«УК БлагоДар»

Капитальный ремонт фасада здания по адресу: Свердловская область, г. Заречный, ул. Ленина, д. 12

Технические решения

ТЗ-2026-8-1-ТР

г. Заречный
2026г.


Взам. инв. N

Подп. и дата


Инв .N подл.

Техническое решение по замене крыльца запасного выхода


Фрагмент плана крыльца
(покрытие плиткой условно не показано)

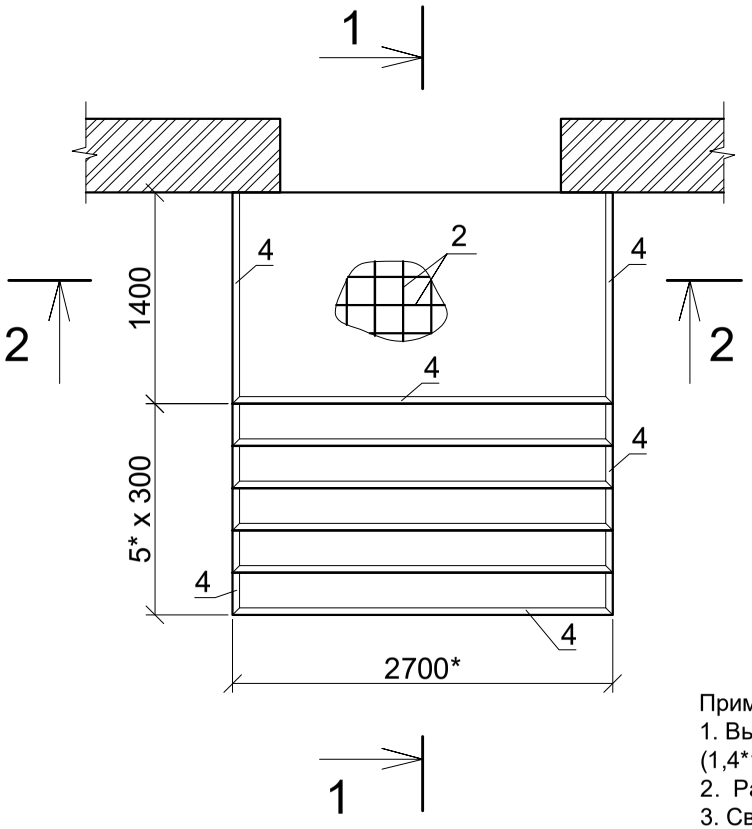

1-1

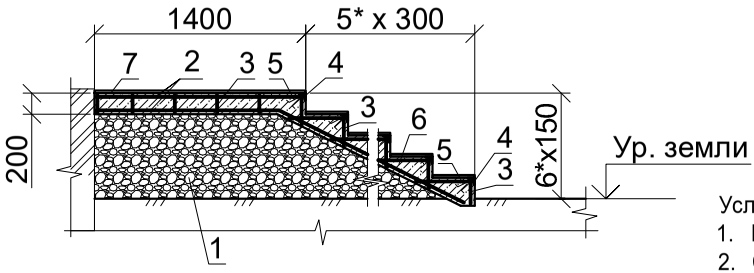

2-2

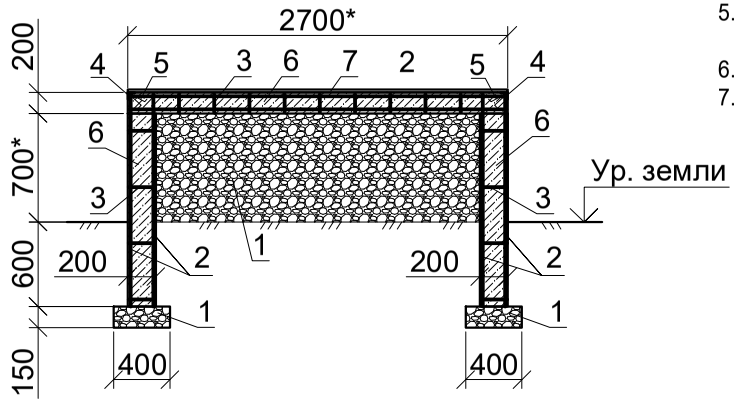

Условные обозначения:
1. Щебеночное основание фр. 20-40мм - 0,35м3
2. Сетка арматурная 10А400 яч. 150х150мм - 306,5кг
3. Стержень арматурный 10А400 - 46,6кг
4. Уголок стальной 50х50х5мм (по всем наружным углам) - 78,4кг
5. Ерш из стали 6А240, 2х100мм, шаг 500*мм (приварить к уголку до бетонирования) - 1,9кг
6. Бетон В15 F150 W6 фр. 0-40мм - 3,48м3
7. Тротуарная плитка противоскользящая морозостойкая (толщиной 40мм, М 300) - 7,8м2


Примечания:
1. Выполнить разборку существующих кирпичных боковых стенок: 2,9*0,64*1,0*2 ($м^3$), площадки и ступеней крыльца: (1,4*1,1*+1,4*0,3*5)*0,2 ($м^3$) с помощью отбойного молотка.
2. Разборка грунта вручную: 1*2*0,4*0.75*2,9 ($м^3$).
3. Сварочные работы выполнить по ГОСТ 5264-80. Катет шва принять равным наименьшей толщине свариваемых элементов.
4. Металлоконструкции окрасить эмалью ПФ-115 за 2 раза по слою грунта ГФ-021.
5. Размеры уточнить по месту.
6. Наружную поверхность стен, соприкасающуюся с грунтом обмазать битумной мастикой за два раза до выполнения обратной засыпки.
7. Ограждение условно не показано. Схему устройства ограждения см. л.2. Длина ограждения 2*3,3м (с обеих сторон).
8. Надземную часть боковых стенок крыльца огрунтовать грунтовкой Бетонконтакт (расход 0,35кг/$м^2$), заштукатурить цементно-песчаным раствором толщиной до 20мм, окрасить фасад акриловой фасадной краской улучшенной (2,9*2*0,5)$м^2$.

Выполнил: зам. руководителя ПСГ ООО "УК БлагоДар"

Чулкова О.В. 03.06.2026г.

						Свердловская обл., г. Заречный, ул. Ленина, д.12	Лист
Изм.	Кол.уч.	Лист	№ док.	Подпись	Дата		1

Техническое решение по устройству ограждения крыльца запасного выхода

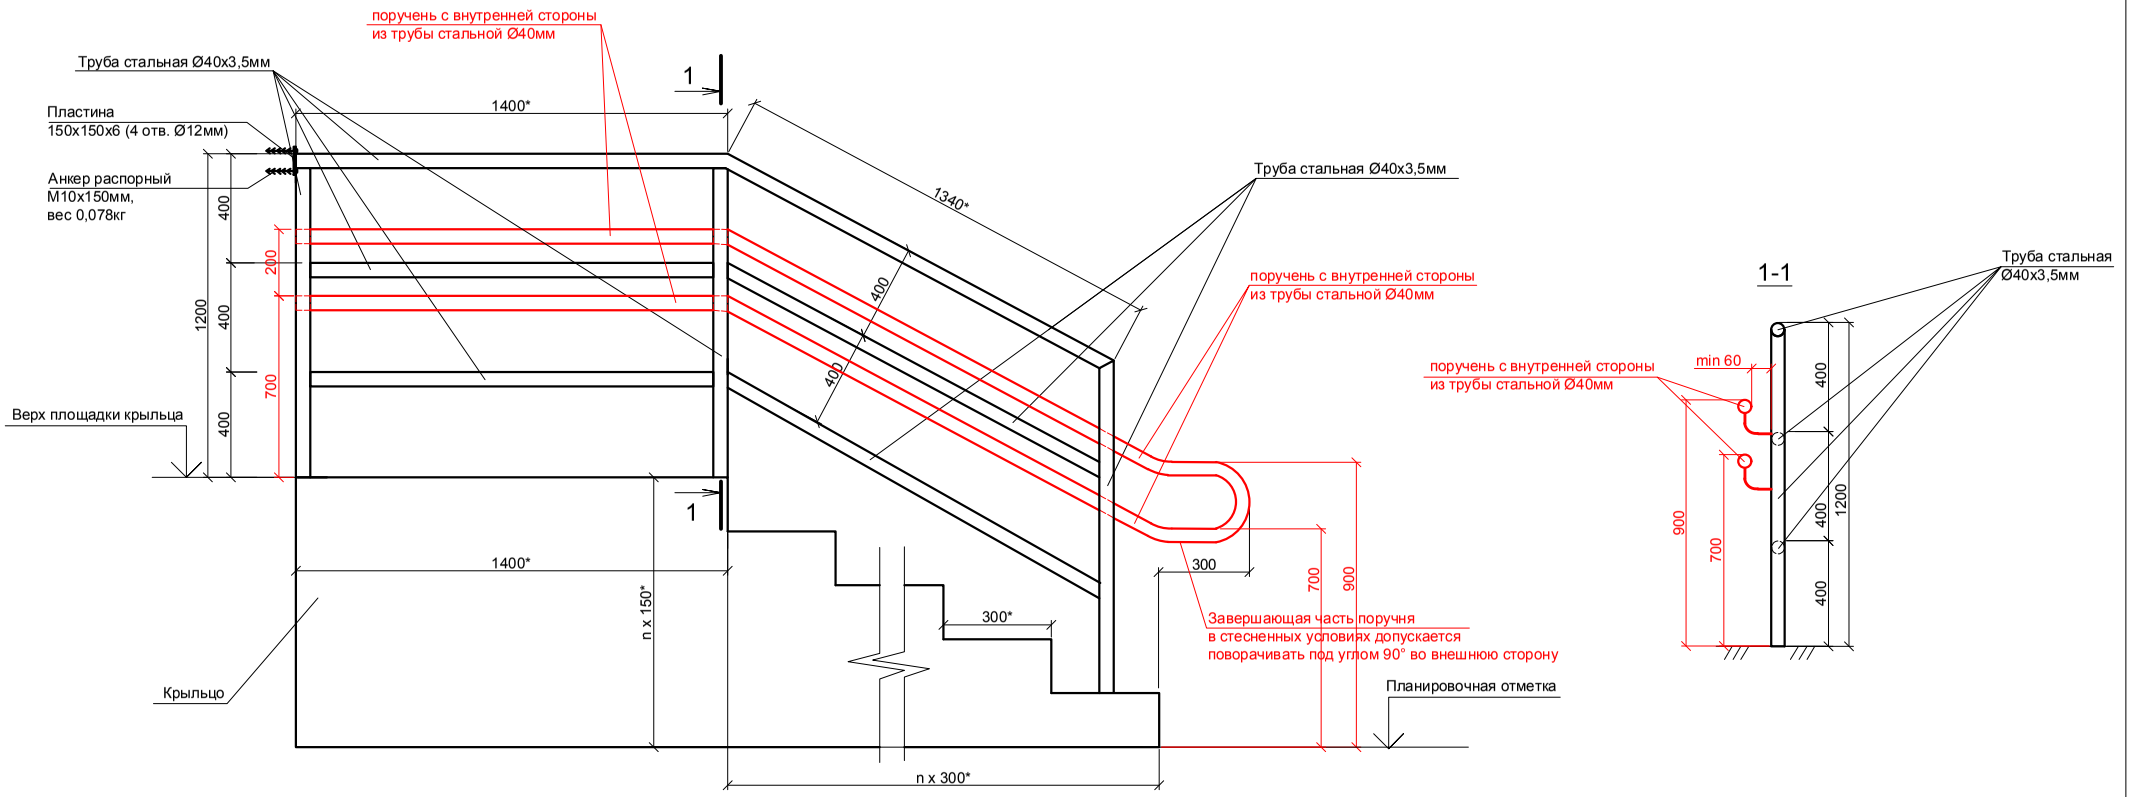

Примечания:

1. Количество ступеней и размеры крыльца уточнить по месту.
2. Высота ступеней - 150мм.
3. Наружные углы площадки и ступеней обрамить уголком 50х50х5мм до бетонирования.
4. Крепление конструкции ограждения к крыльцу показано условно.
5. Допускается крепление ограждения к металлическим стойкам козырька.
6. Сварочные работы выполнить по ГОСТ 5264-80. Катет шва принять равным наименьшей толщине свариваемых элементов.
7. Металлоконструкции окрасить эмалью ПФ-115 за 2 раза по слою грунта ГФ-021.
8. Для предотвращения травмирования пользователей доступные края труб оборудовать заглушками из листовой стали, приваренными к трубам.
9. Данный эскиз выполнен на основании п.5 СП 59.13330.2020. Высота ограждения принята по ГОСТ 25772-2021.
10. Теоретический вес 1м.п. ограждения из трубы Ø40х3,5мм с поручнями составляет 24,64кг/м.п.

Выполнил: зам. руководителя ПСГ ООО "УК БлагоДар"


Чулкова О.В. 01.06.2026г.

						Свердловская обл., г. Заречный, ул. Ленина, д.12
Изм.	Кол.уч.	Лист	№ док.	Подпись	Дата	


Лист 2

Техническое решение по устройству козырька запасного выхода


1-1

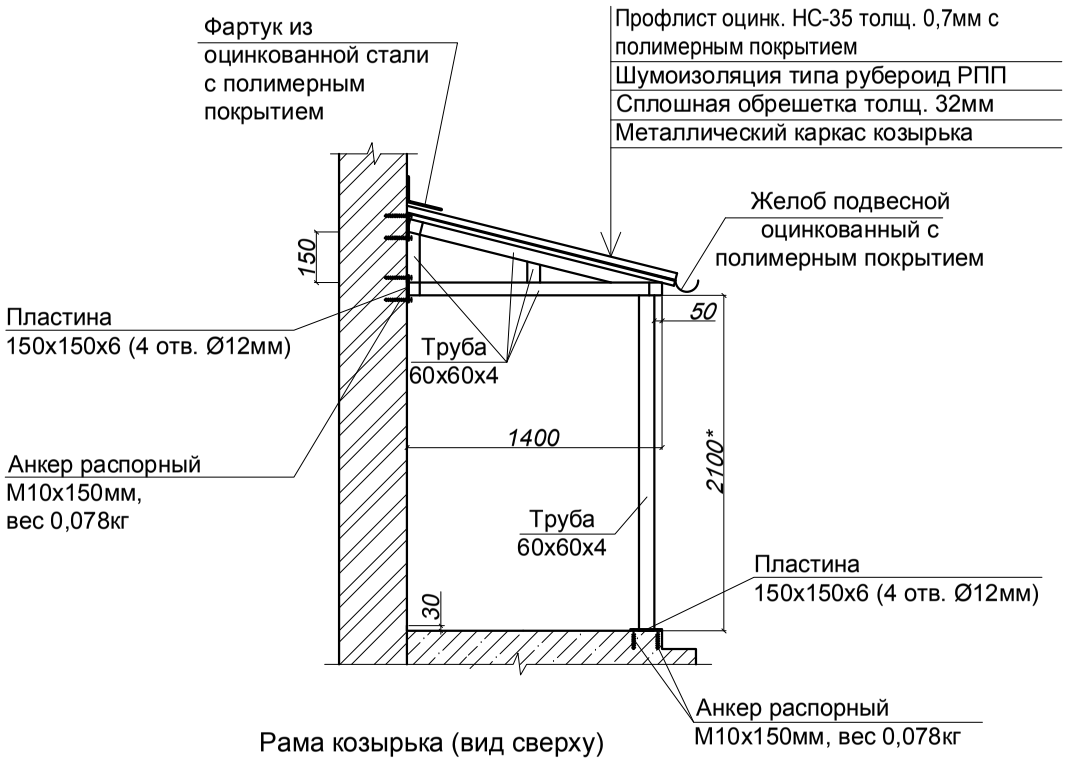

2-2

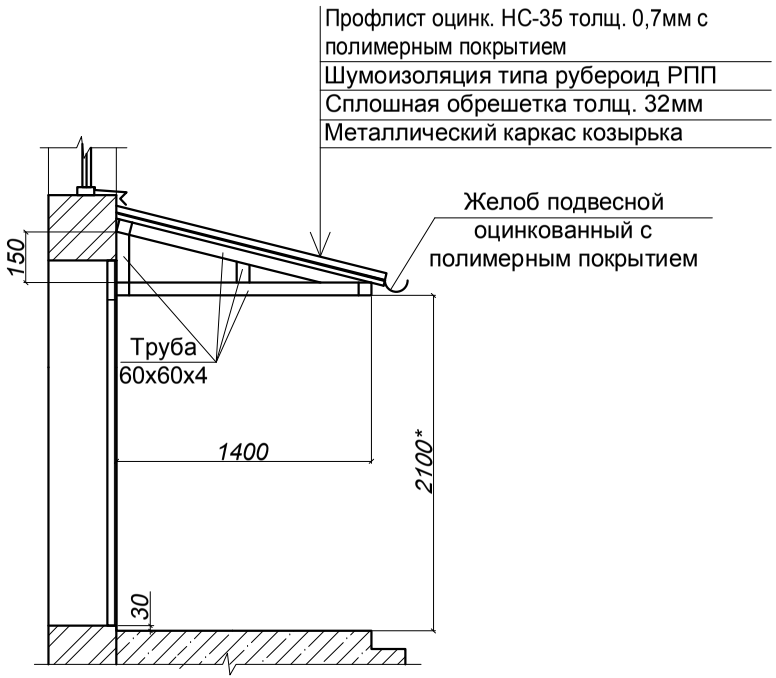

Рама козырька (вид сверху)

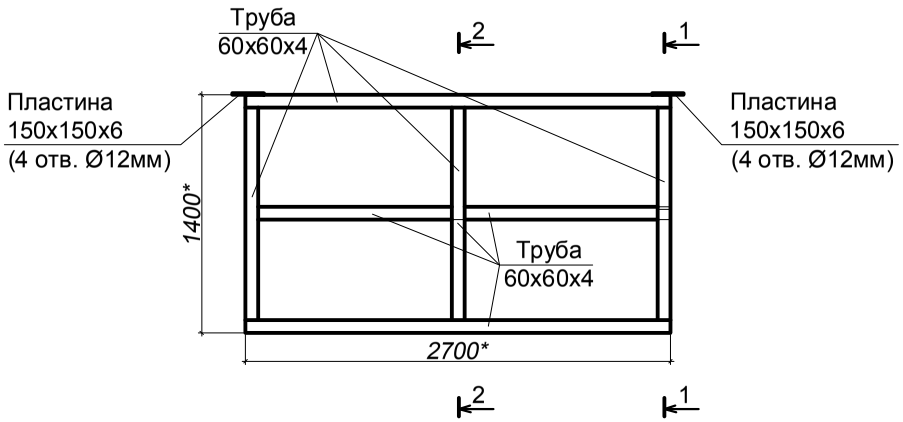

Спецификация элементов металлокаркаса козырька

Поз.	Наименование	ед.изм	Кол-во	Вес ед., кг	Вес общий, кг	Примечание
1	Пластина 150х150х6мм	шт	6	1,06	6,36	4 отв. Ø12мм
3	Анкер распорный 10х150мм	шт	24	0,078	1,87	
2	Труба 60х60х4	м	26,4	6,82	180,0	
				ИТОГО:	188,23	


Примечания:
1. Конструкция крыльца показана условно.
2. Размеры уточнить по месту.
3. Все соединения металлоконструкций на сварных швах по ГОСТ 5264-80. Катет шва принять равным наименьшей толщине свариваемых элементов.
4. Металлоконструкции козырька загрунтовать грунтовкой ГФ-021 и окрасить эмалью ПФ-115 за два раза. Площадь окраски - 6,19м2.
5. Обрешетку обработать биозащитным составом.
6. Ширина свеса обрешетки за край металлокаркаса - 100мм, профлиста - 150мм.

Выполнил: зам. руководителя ПСГ ООО "УК БлагоДар"

Чулкова О.В. 01.06.2026г.

Изм.	Кол.уч.	Лист	№ док.	Подпись	Дата	Свердловская обл., г. Заречный, ул. Ленина, д.12	Лист 3

Ремонт козырька главного входа

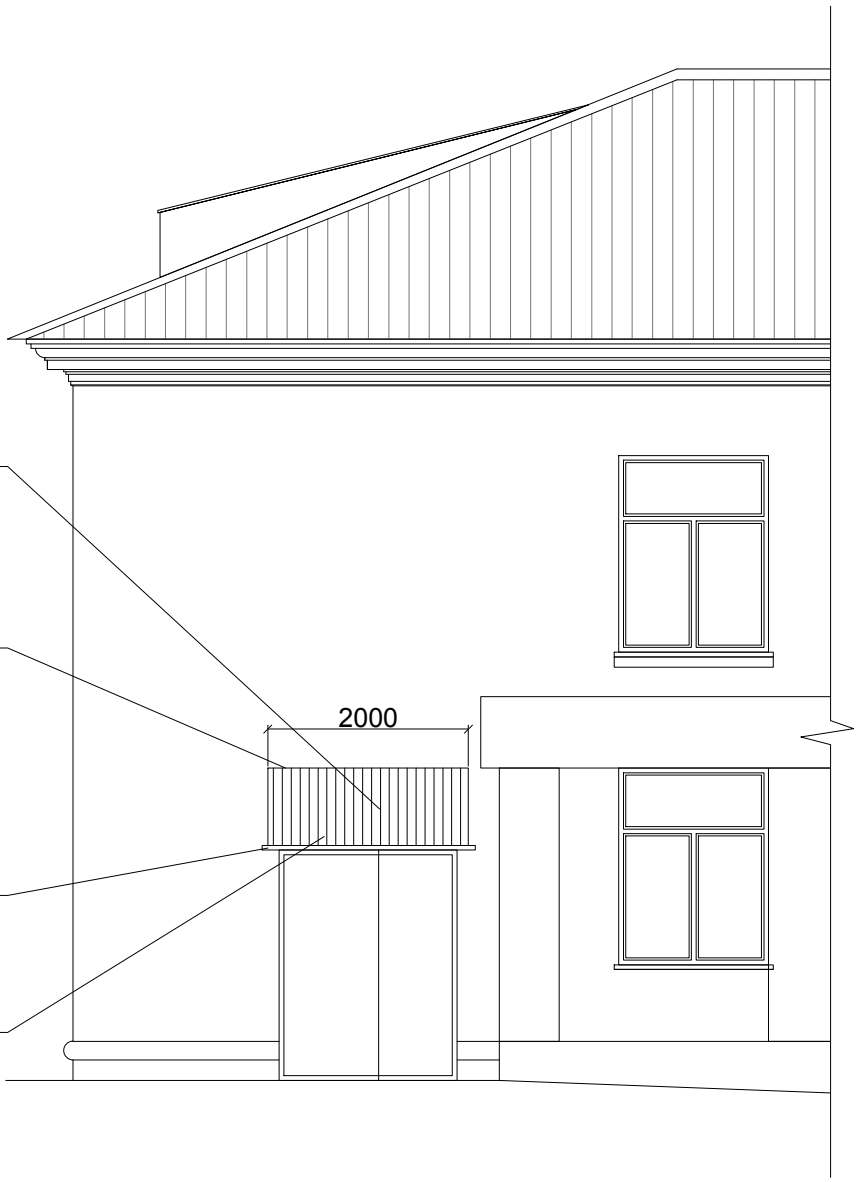

Примечания:
1. См. паспорт фасада
2. Цвет элементов кровли должен соответствовать цвету кровельного покрытия.

Выполнил: зам. руководителя ПСГ ООО "УК БлагоДар"

Чулкова О.В. 01.06.2026г.

						Свердловская обл., г. Заречный, ул. Ленина, д.12	Лист
							4
Изм	Кол.у	Лист	N` док.	Подп.	Дата		

Решение о согласовании _____
от "___"_____года
_____
(подпись)
М.П.

ПАСПОРТ ФАСАДОВ

Адрес здания: Свердловская область, г. Заречный, ул. Ленина, д. 12
Год постройки: 1964г.
Автор архитектурного проекта:
Лицо, ответственное за эксплуатацию:
Паспорт выполнен:

Паспорт фасадов составлен по состоянию
на "05" мая 2026г.
Актуализирован " "_____ г.

Примечание!
Разработка паспорта фасадов здания осуществляется в соответствии с требованиями задания Заказчика

Взам. инв. N
Подп. и дата
Инв.N подл.

СОДЕРЖАНИЕ АЛЬБОМА

Лист	Наименование	Примечание
1	Общие данные. Пояснительная записка. Ситуационный план.	
2	Материалы фотофиксации существующего состояния фасадов. Главный, дворовой и торцевой фасад	
3	Схема разверток фасадов с обозначением архитектурных элементов и элементов фасада.	
4	Колористическое решение фасадов (схемы с указанием цветов по колеровочной палитре).	
5	Схема возможного размещения архитектурно-художественной подсветки с указанием типов осветительных приборов.	
6	Схема размещения дополнительного оборудования, дополнительных элементов и устройств.	
7	Перечень дополнительного оборудования, дополнительных элементов и устройств, сведения о корректировке паспорта.	

СИТУАЦИОННЫЙ ПЛАН



Здание по адресу: г. Заречный, ул. Ленина, д. 12

ПОЯСНИТЕЛЬНАЯ ЗАПИСКА

Паспорт цветового решения здания по адресу: г. Заречный, ул. Ленина, д. 12 разработан на основании:
-задания Заказчика;

Цветовое решение фасадов принято с учетом особенности окружающей застройки и сохранением архитектурно-художественного облика здания.

В соответствии с разработанным паспортом фасадов планируется выполнение работ по ремонту наружных элементов здания. Ремонт стен осуществляется путем оштукатуривания и окрашивания с обязательным восстановлением разрушенных декоративных элементов.

Принятые в паспорте фасадов решения, соответствуют требованиям экологических, санитарно-гигиенических, противопожарных, и других норм, действующих на территории Российской Федерации и обеспечивают безопасную для жизни и здоровья людей эксплуатацию объекта.


Предусмотренные паспортом решения не затрагивают конструктивные и другие характеристики, надежности и безопасности здания. Несущая способность конструкции не нарушена.

Изм.	Кол.уч	Лист	№док.	Подпись	Дата	ТЗ-2026-8-1			
						Капитальный ремонт здания по адресу: Свердловская область, г. Заречный, ул. Ленина, д. 12			
Разраб.		Чулкова			05.26	Общие данные	Стадия	Лист	Листов
Проверил		Чулкова			05.26		Р	01	07
Н.контроль		Петухов			05.26				
						Содержание альбома. Ситуационный план. Пояснительная записка.	ООО "УК БлагоДар"		

Взам. инв. N | Подп. и дата | Инв.N подл.

Формат А3

Главный фасад

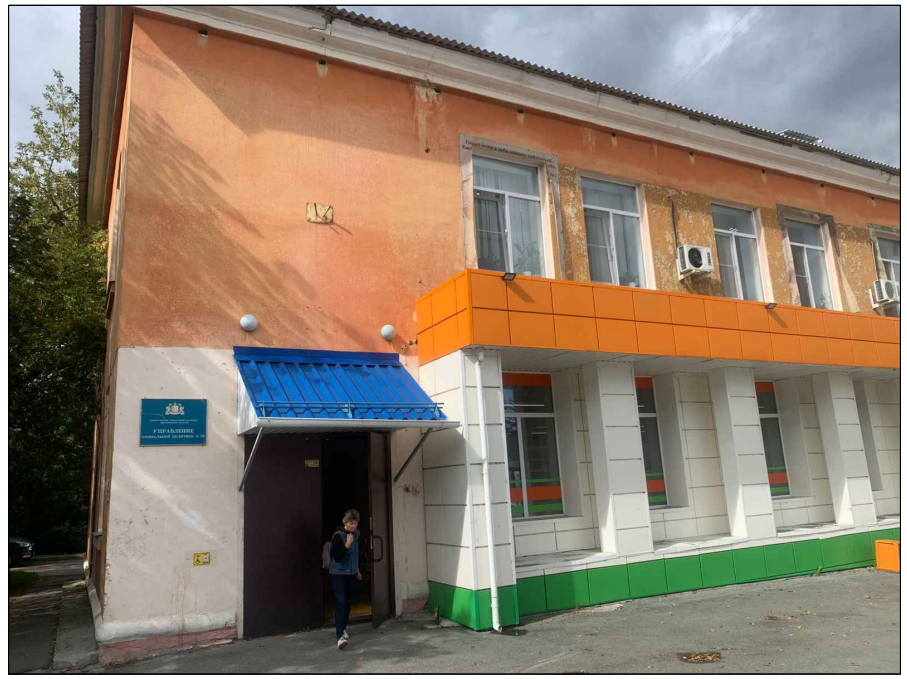


Главный фасад



Торцевой фасад




Торцевой фасад

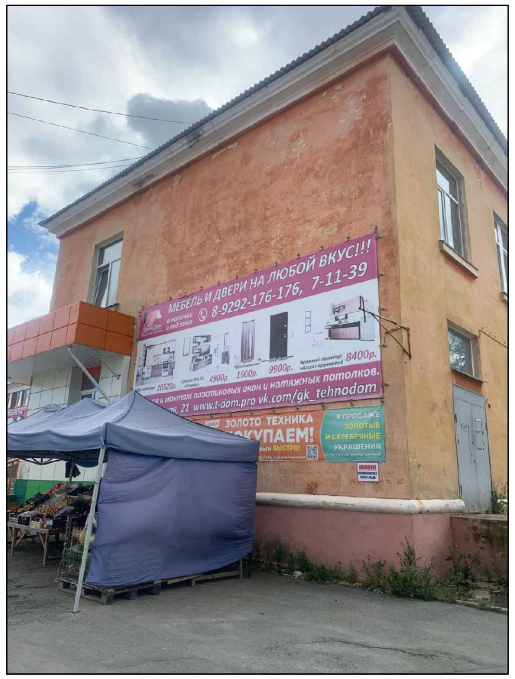

Дворовой фасад



Дворовой фасад

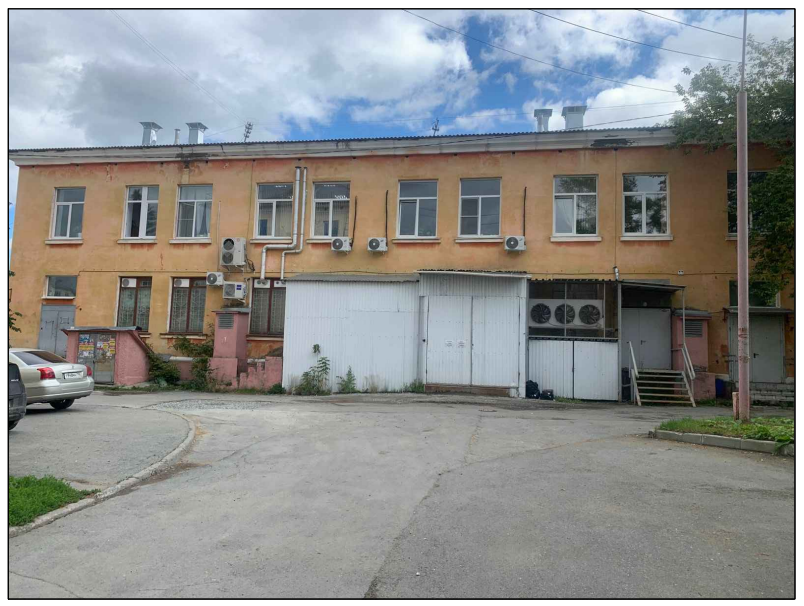

Торцевой фасад



Торцевой фасад



Взам. инв. N


Подп. и дата

Инв.N подл.


						ТЗ-2026-8-1		
						Капитальный ремонт здания по адресу: Свердловская область, г. Заречный, ул. Ленина, д. 12		
Изм.	Кол.уч	Лист	№док.	Подпись	Дата			
Разраб.		Чулкова			05.26	Материалы фотофиксации существующего состояния фасадов.	Стадия	Лист	Листов
Проверил		Чулкова			05.26		Р	02	07
Н.контроль		Петухов			05.26				
						Главный, дворовой и торцевые фасады	ООО "УК БлагоДар"		

Формат А3

Главный фасад

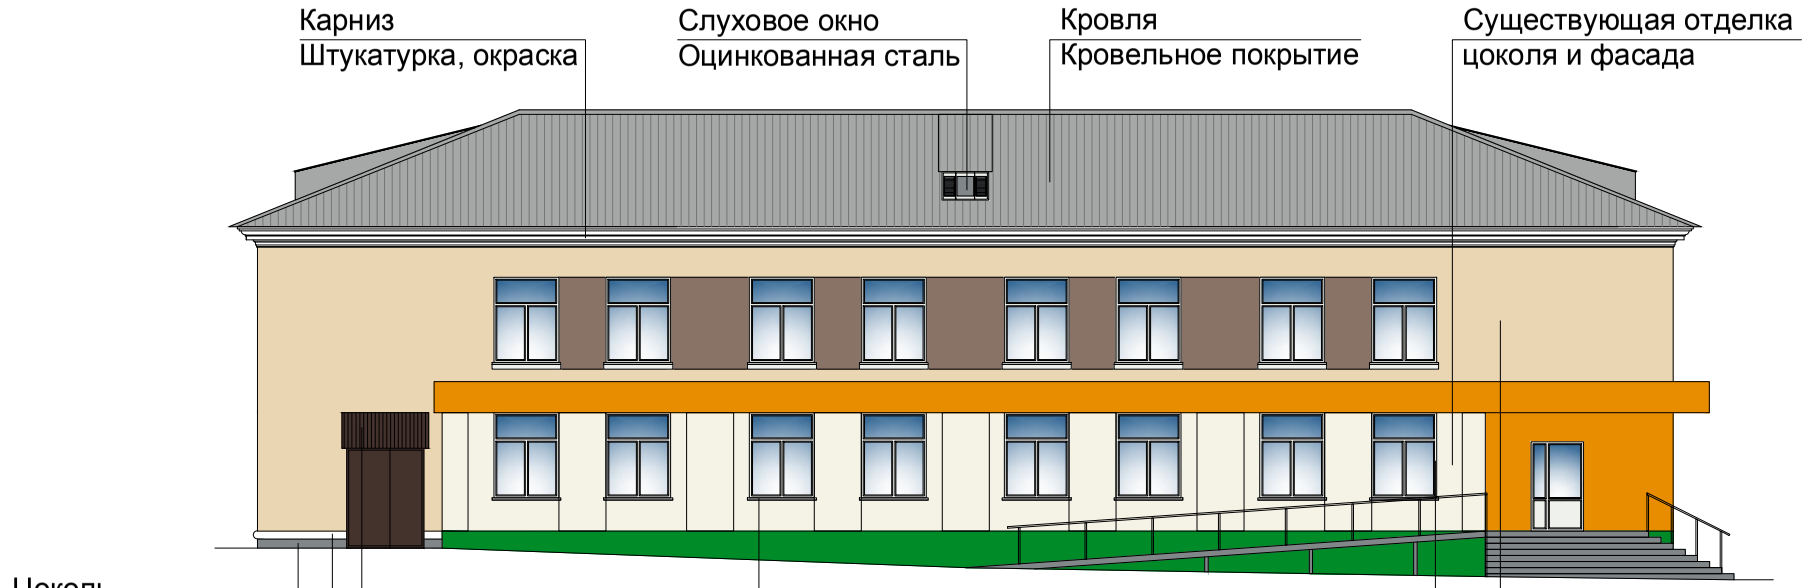


Торцевой фасад

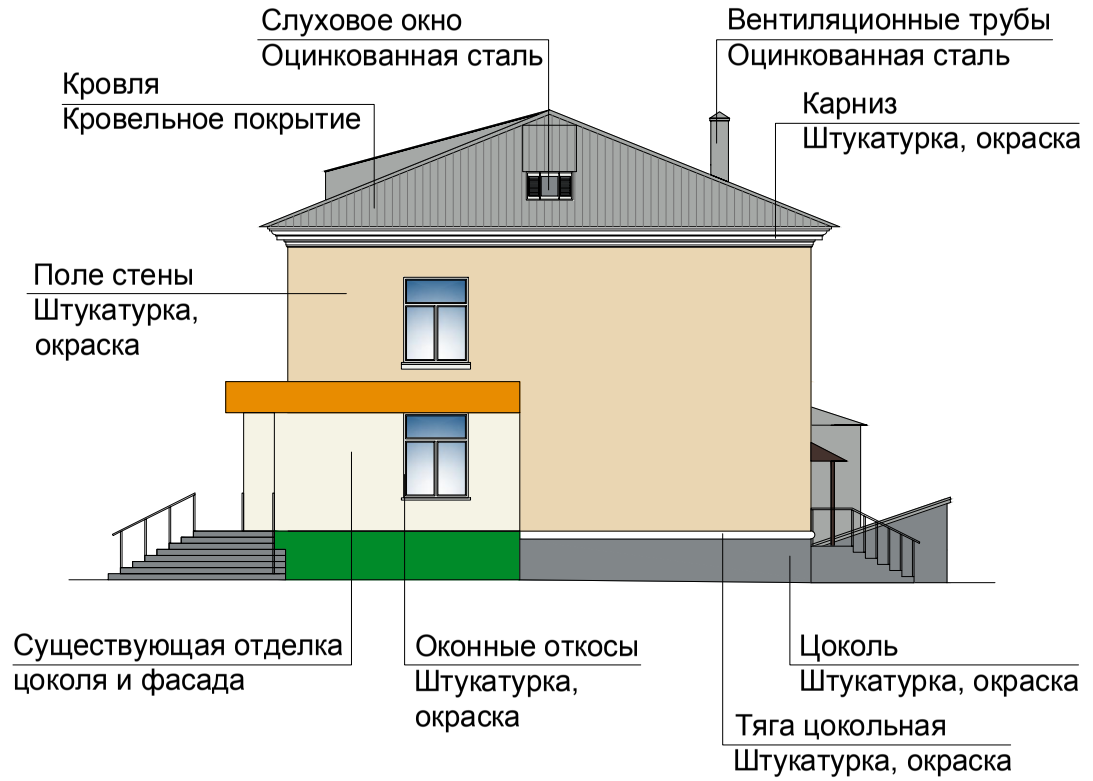

Дворовой фасад



Торцевой фасад

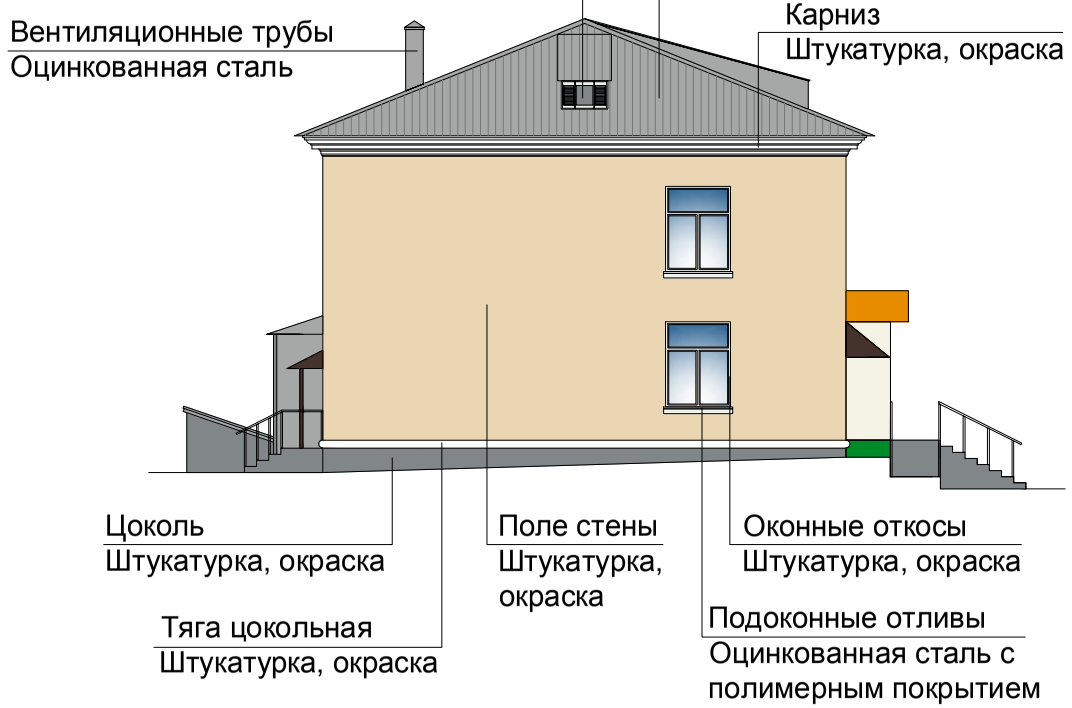

						ТЗ-2026-8-1		
						Капитальный ремонт здания по адресу: Свердловская область, г. Заречный, ул. Ленина, д. 12		
Изм.	Кол.уч	Лист	№док.	Подпись	Дата			
Разраб.		Чулкова			05.26	Схема разверток фасадов с обозначением архитектурных элементов и элементов фасада.	Стадия	Лист	Листов
Проверил		Чулкова			05.26		Р	03	07
Н.контроль		Петухов			05.26				
						Фасад М 1:150	ООО "УК БлагоДар"		


Взам. инв. N

Подп. и дата


Инв.N подл.

Формат А3

Главный фасад

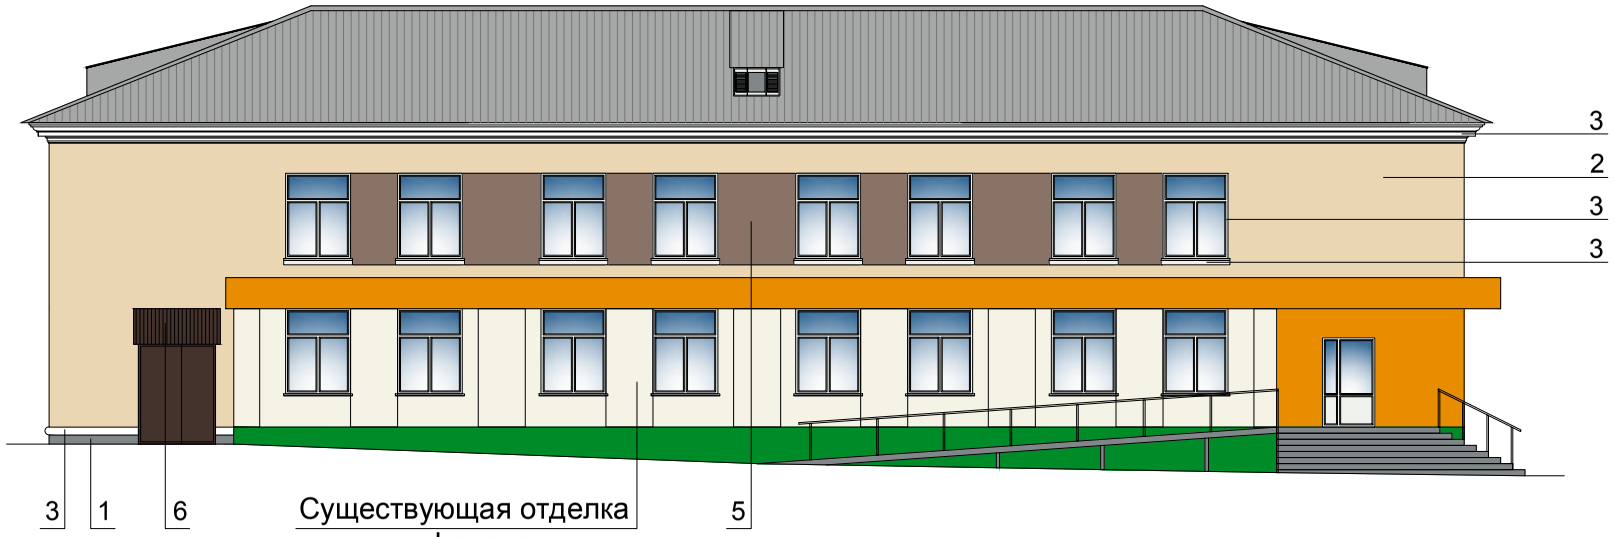


Торцевой фасад

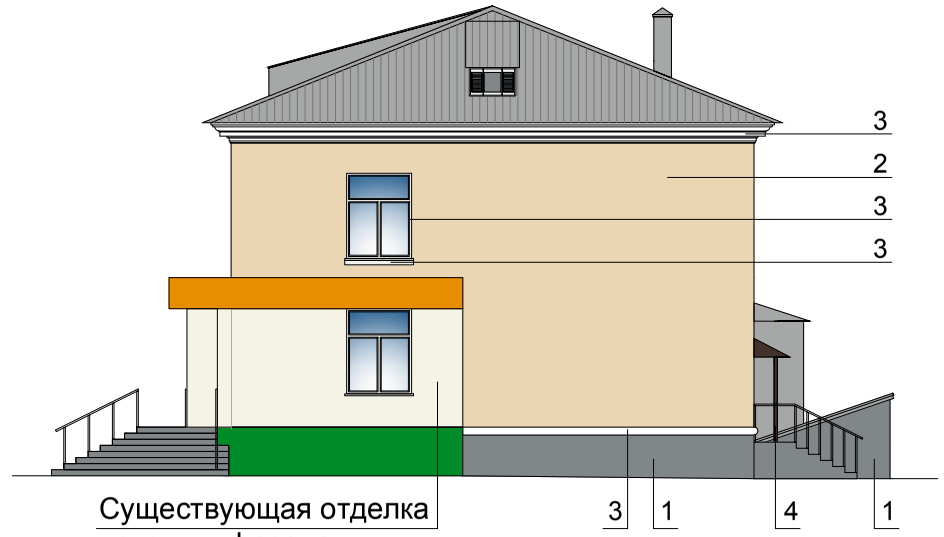

Дворовой фасад



Торцевой фасад

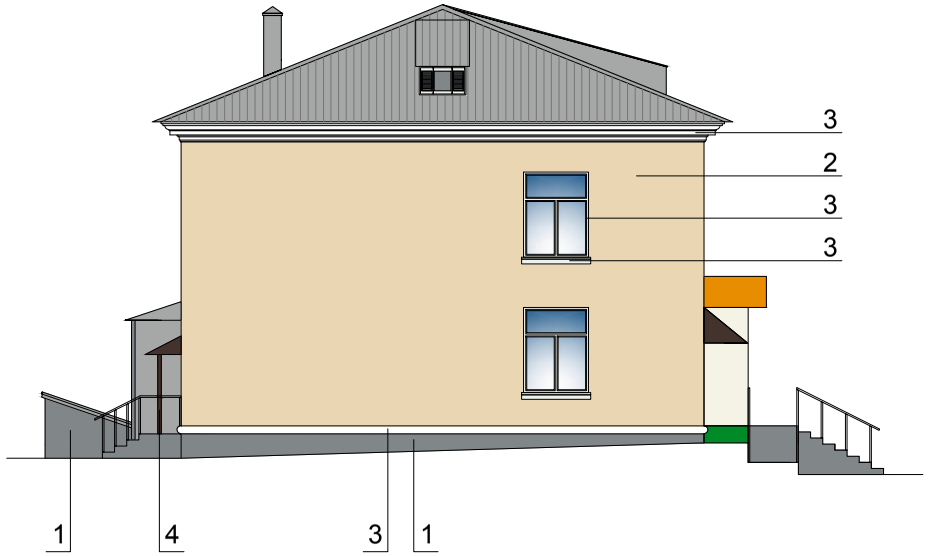

ВЕДОМОСТЬ ОТДЕЛКИ ФАСАДА

№ п/п	Элементы фасада	Эталон цвета	Вид отделки	Эталон цвета
1	Цоколь, спуск в подвал		Штукатурка, окраска	N 498
2	Поле стены		Штукатурка, окраска	H 394
3	Декоративные элементы, карниз, оконные откосы, тяга цокольная		Штукатурка, окраска	F 497
4	Металлические элементы, двери		Окраска	RAL 8017
5	Поле стены		Штукатурка, окраска	S 467
6	Козырек		Профилированный лист с полимерным покрытием	RAL 8017

Примечание:
1. При печати оттенок может незначительно отличаться от заданного колера.
2. При разработке колористических решений применена палитра Tikkurila Symphony.

ТЗ-2026-8-1

Изм.	Кол.уч	Лист	№док.	Подпись	Дата	Колористическое решение фасадов (схемы с указанием цветов по колеровочной палитре)	Лист 04

Взам. инв. N

Подп. и дата


Инв.N подл.

Формат А3

Главный фасад




Торцевой фасад

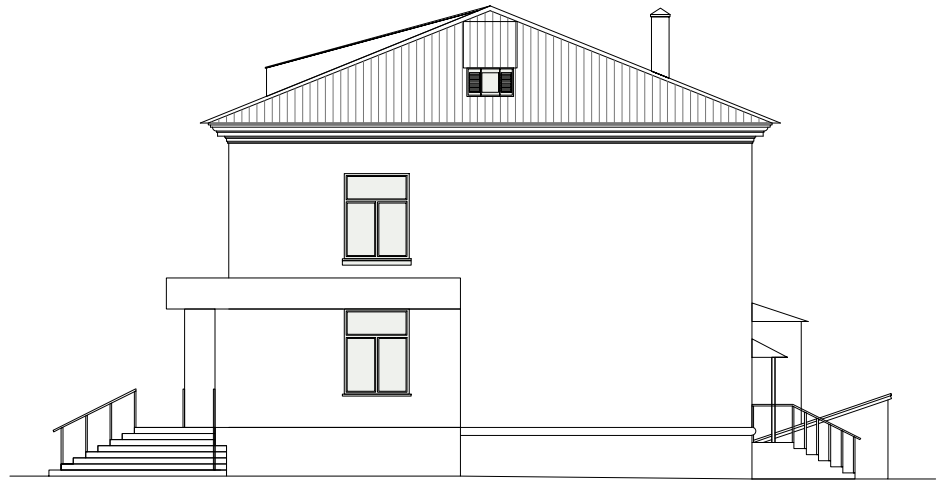

Дворовой фасад



Торцевой фасад

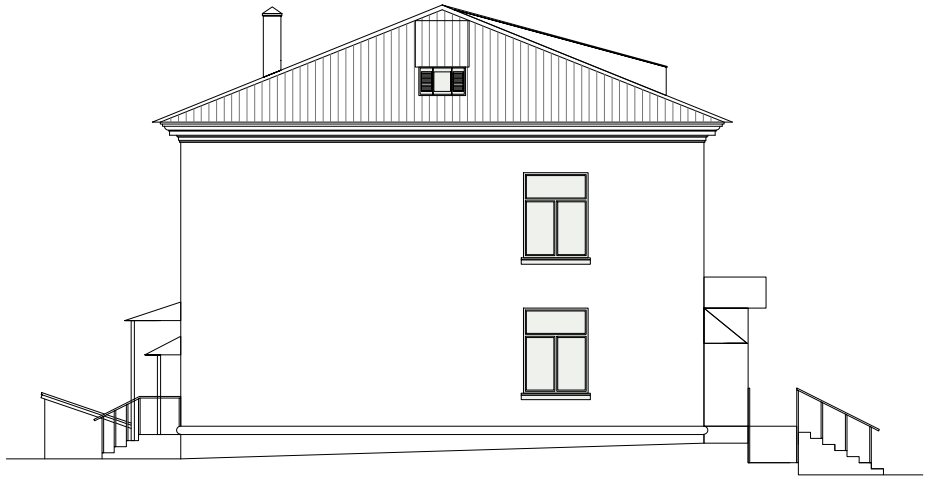

СПЕЦИФИКАЦИЯ СВЕТИЛЬНИКОВ

Марка, поз.	Обозначение	Наименование	Примечание
1		Светильник НБ 006	
2		Прожектор светодиодный СДО	

ТЗ-2026-8-1

Изм.	Кол.уч	Лист	№док.	Подпись	Дата	Схема возможного размещения архитектурно-художественной подсветки с указанием типов осветительных приборов.	Лист 05

Взам. инв. N

Подп. и дата

Инв.N подл.

Формат А3

Главный фасад




Указатели наименования улицы и номера дома

Места расположения существующих кондиционеров

Места возможного размещения вывески из объемных световых букв без подложки Максимальный размер букв настенных вывесок не более 0.4м

Торцевой фасад

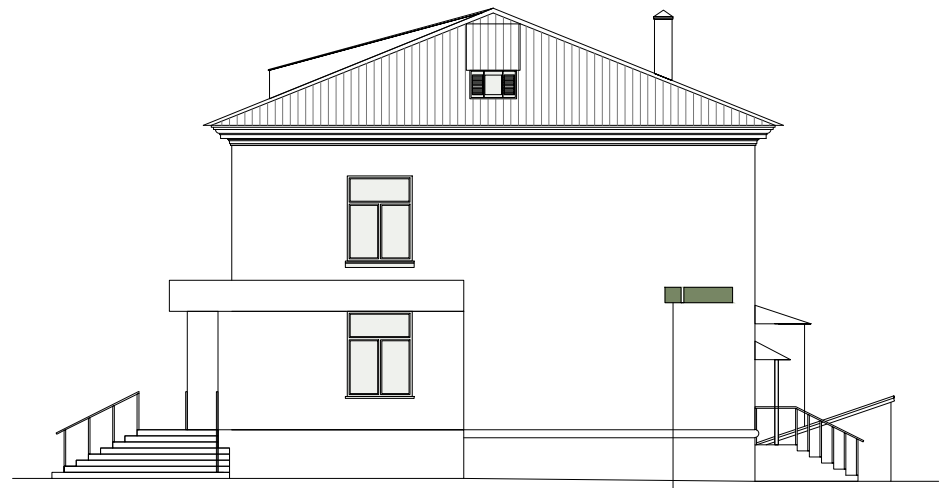

Указатели наименования улицы и номера дома


Дворовой фасад



Места возможного размещения кондиционеров с использованием маскирующих ограждений (решеток жалюзийных) в цвет фасада

Места расположения существующих кондиционеров

Торцевой фасад

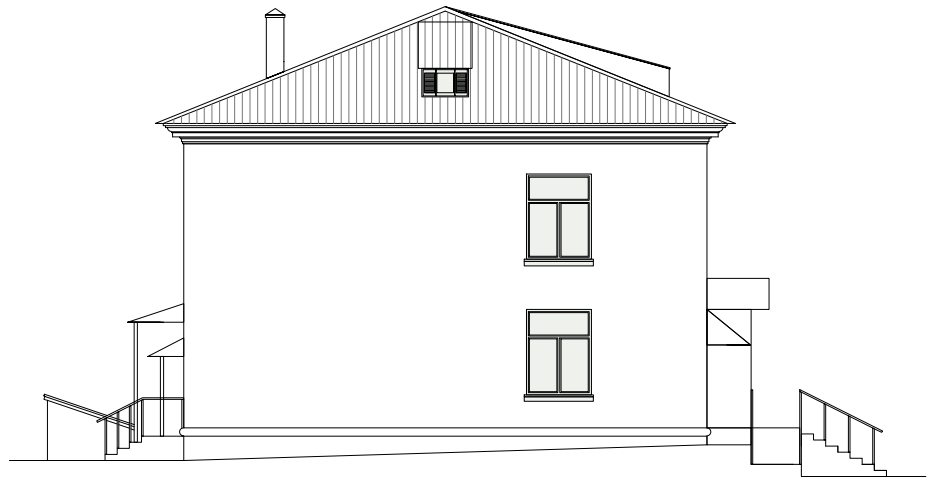

Изм.	Кол.уч	Лист	№док.	Подпись	Дата	ТЗ-2026-8-1			
						Капитальный ремонт здания по адресу: Свердловская область, г. Заречный, ул. Ленина, д. 12			
Разраб.		Чулкова			05.26	Схема размещения дополнительного оборудования, дополнительных элементов и устройств.	Стадия	Лист	Листов
Проверил		Чулкова			05.26		Р	06	07
Н.контроль		Петухов			05.26				
						Фасад М 1:150	ООО "УК БлагоДар"		

Взам. инв. N

Подп. и дата

Инв.N подл.

Формат А3

Перечень дополнительного оборудования, дополнительных элементов и устройств

Марка, поз.	Тип дополнительного оборудования, дополнительного элемента или устройства	Краткое описание	Расположение (фасад, этаж)	Номер листа паспорта фасадов, содержащего схему	Отметка о демонтаже
1	Система архитектурной подсветки	Светильник НБ 006, Прожектор светодиодный СДО	Главный, дворовой фасад	л. 05	
2	Внешние блоки кондиционеров	Кондиционеры закрыть решеткой по ширине окна, использовать маскирующие ограждения (решеток жалюзийных) в цвет фасада	Дворовой фасад	л. 06	
3	Информационные таблички	Указатели наименования улицы и номера дома	Главный, торцевой фасад	л. 06	
4	Информационные конструкции	Вывески из объемных световых букв без подложки.Максимальный размер букв настенных вывесок не более 0.4м	Главный фасад	л. 06	

Понятие дополнительного оборудования, дополнительных элементов и устройств, информационных указателей, конструктивных элементов фасадов определяется заданием Заказчика

СВЕДЕНИЯ О КОРРЕКТИРОВКЕ ПАСПОРТА

№ п/п	Дата проведения корректировки паспорта фасадов	Автор паспорта фасадов	Обоснование	Сведения о ранее согласованных паспортах фасадов (дата утверждения, автор паспорта фасадов)

Взам. инв. N

Подп. и дата

Инв.N подл.

Изм.	Кол.уч	Лист	№док.	Подпись	Дата	ТЗ-2026-8-1			
						Капитальный ремонт здания по адресу: Свердловская область, г. Заречный, ул. Ленина, д. 12			
Разраб.		Чулкова			05.26	Схема размещения дополнительного оборудования, дополнительных элементов и устройств	Стадия	Лист	Листов
Проверил		Чулкова			05.26		Р	07	07
Н.контроль		Петухов			05.26				
						Перечень дополнительного оборудования, дополнительных элементов и устройств, сведения о корректировке паспорта	ООО "УК БлагоДар"		

Формат А3

АДМИНИСТРАЦИЯ
муниципального округа Заречный

ул. Невского, д. 3, г. Заречный,
Свердловская область, 624250
тел.: (34377) 7-27-05, факс:(34377)7-26-77
E-mail: gsp_zar@mail.ru
ОКПО 04241806 ОГРН 1026600836019
ИНН/КПП 6609001932/668301001

25.05.2026 № 108-01-41/3922
На № 388 от 21.05.2026

Директору ООО “УК БлагоДар”

О.В. Дубровиной

bdzar@mail.ru

О согласовании паспорта фасадов (г. Заречный, ул. Ленина, д. 12)

Уважаемая Ольга Валерьевна!

Рассмотрев Ваше заявление по вопросу согласования паспорта фасадов здания, расположенного по адресу: Свердловская область, г. Заречный, ул. Ленина, д. 12, администрация муниципального округа Заречный сообщает, что данный паспорт согласован.

Глава
муниципального округа Заречный А.В. Захарцев

ДОКУМЕНТ ПОДПИСАН ЭЛЕКТРОННОЙ ПОДПИСЬЮ
Сертификат 63C8F550E914BC04C67569F3FD8AD6CB
Владелец **Захарцев Андрей Владимирович**
Действителен с 03.03.2026 по 27.05.2027

Катасонова Александра Ивановна
3437772674

Материалы фотофиксации





Дефект карнизной плиты



Козырек входной группы главного фасада



Козырек Монетки



Крыльцо главного фасада





Крыльцо запасного выхода



Крыльцо запасного выхода


монетка
вход
07/05/2026


МЕБЕЛЬ И ДВЕРИ НА ЛЮБОЙ ВКУС!!!
8-9292-176-176, 7-11-39
www.t-dom.pro vk.com/
07/05/2026

Фасад





Фасад

					ТЗ-2026-8-1.С	Лист
						36
Изм.	Лист	№ документа	Подпись	Дата		

НОПРИЗ

АССОЦИАЦИЯ САМОРЕГУЛИРУЕМЫХ ОРГАНИЗАЦИЙ ОБЩЕРОССИЙСКАЯ НЕГОСУДАРСТВЕННАЯ НЕКОММЕРЧЕСКАЯ ОРГАНИЗАЦИЯ – ОБЩЕРОССИЙСКОЕ МЕЖОТРАСЛЕВОЕ ОБЪЕДИНЕНИЕ РАБОТОДАТЕЛЕЙ «НАЦИОНАЛЬНОЕ ОБЪЕДИНЕНИЕ САМОРЕГУЛИРУЕМЫХ ОРГАНИЗАЦИЙ, ОСНОВАННЫХ НА ЧЛЕНСТВЕ ЛИЦ, ВЫПОЛНЯЮЩИХ ИНЖЕНЕРНЫЕ ИЗЫСКАНИЯ, И САМОРЕГУЛИРУЕМЫХ ОРГАНИЗАЦИЙ, ОСНОВАННЫХ НА ЧЛЕНСТВЕ ЛИЦ, ОСУЩЕСТВЛЯЮЩИХ ПОДГОТОВКУ ПРОЕКТНОЙ ДОКУМЕНТАЦИИ»

6639017425-20260603-1422
(регистрационный номер выписки)

03.06.2026
(дата формирования выписки)

ВЫПИСКА
из единого реестра сведений о членах саморегулируемых организаций в области инженерных изысканий и в области архитектурно-строительного проектирования и их обязательствах

Настоящая выписка содержит сведения о юридическом лице (индивидуальном предпринимателе), осуществляющем подготовку проектной документации:

ОБЩЕСТВО С ОГРАНИЧЕННОЙ ОТВЕТСТВЕННОСТЬЮ "УК БлагоДар"
(полное наименование юридического лица/ФИО индивидуального предпринимателя)

1086639000271
(основной государственный регистрационный номер)

1. Сведения о члене саморегулируемой организации:		
1.1	Идентификационный номер налогоплательщика	6639017425
1.2	Полное наименование юридического лица (Фамилия Имя Отчество индивидуального предпринимателя)	ОБЩЕСТВО С ОГРАНИЧЕННОЙ ОТВЕТСТВЕННОСТЬЮ "УК БлагоДар"
1.3	Сокращенное наименование юридического лица	ООО "УК БлагоДар"
1.4	Адрес юридического лица Место фактического осуществления деятельности (для индивидуального предпринимателя)	624250, Россия, Свердловская область, Заречный, ул. Курчатова, 31, корпус 2
1.5	Является членом саморегулируемой организации	Ассоциация «Национальный альянс проектировщиков «ГлавПроект» (СРО-П-174-01102012)
1.6	Регистрационный номер члена саморегулируемой организации	П-174-006639017425-0783
1.7	Дата вступления в силу решения о приеме в члены саморегулируемой организации	15.09.2014
1.8	Дата и номер решения об исключении из членов саморегулируемой организации, основания исключения	

2. Сведения о наличии у члена саморегулируемой организации права осуществлять подготовку проектной документации:		
2.1 в отношении объектов капитального строительства (кроме особо опасных, технически сложных и уникальных объектов, объектов использования атомной энергии) (дата возникновения/изменения права)	2.2 в отношении особо опасных, технически сложных и уникальных объектов капитального строительства (кроме объектов использования атомной энергии) (дата возникновения/изменения права)	2.3 в отношении объектов использования атомной энергии (дата возникновения/изменения права)
Да, 15.09.2014	Нет	Нет

1

3. Компенсационный фонд возмещения вреда		
3.1	Уровень ответственности члена саморегулируемой организации по обязательствам по договору подряда на подготовку проектной документации, в соответствии с которым указанным членом внесен взнос в компенсационный фонд возмещения вреда	**Второй уровень ответственности (не превышает пятьдесят миллионов рублей)**
3.2	Сведения о приостановлении / прекращении права осуществлять подготовку проектной документации объектов капитального строительства	
4. Компенсационный фонд обеспечения договорных обязательств		
4.1	Дата, с которой член саморегулируемой организации имеет право осуществлять подготовку проектной документации по договорам подряда, заключаемым с использованием конкурентных способов заключения договоров, в соответствии с которым указанным членом внесен взнос в компенсационный фонд обеспечения договорных обязательств	**29.08.2017**
4.2	Уровень ответственности члена саморегулируемой организации по обязательствам по договорам подряда на подготовку проектной документации, заключаемым с использованием конкурентных способов заключения договоров, в соответствии с которым указанным членом внесен взнос в компенсационный фонд обеспечения договорных обязательств	**Третий уровень ответственности (не превышает триста миллионов рублей)**
4.3	Дата уплаты дополнительного взноса	**16.12.2022**
4.4	Сведения о приостановлении / прекращении права осуществлять подготовку проектной документации по договорам подряда, заключаемым с использованием конкурентных способов заключения договоров	

НОПРИЗ

ДОКУМЕНТ ПОДПИСАН УСИЛЕННОЙ КВАЛИФИЦИРОВАННОЙ ЭЛЕКТРОННОЙ ПОДПИСЬЮ

Владелец: «НАЦИОНАЛЬНОЕ ОБЪЕДИНЕНИЕ ИЗЫСКАТЕЛЕЙ И ПРОЕКТИРОВЩИКОВ» «НОПРИЗ»

129090, г. Москва, пр-т Мира, 3, стр.3

СЕРТИФИКАТ 02 A9 64 C2 00 16 B3 DD A0 42 4E 1C 7B 48 A1 7E 77

ДЕЙСТВИТЕЛЕН: с 10.07.2025 по 10.10.2026

2