

Схема существующего каркаса кровли


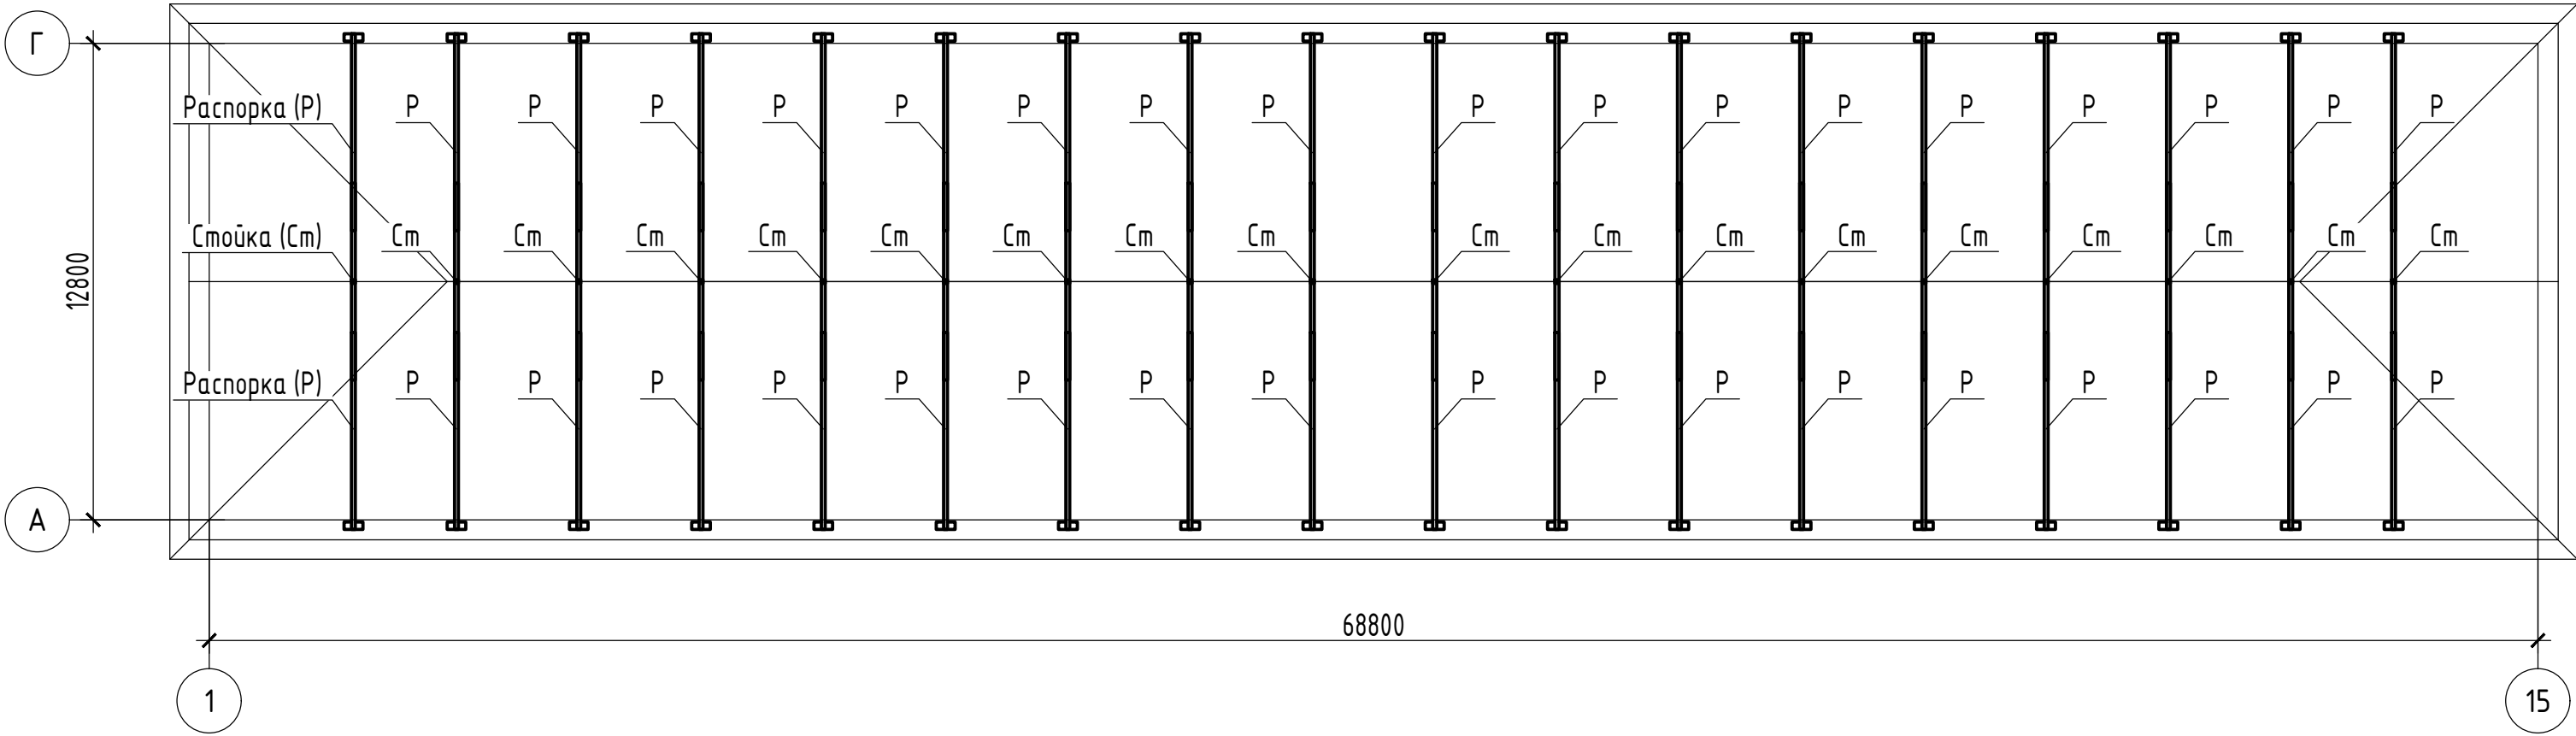


Схема существующих стропил

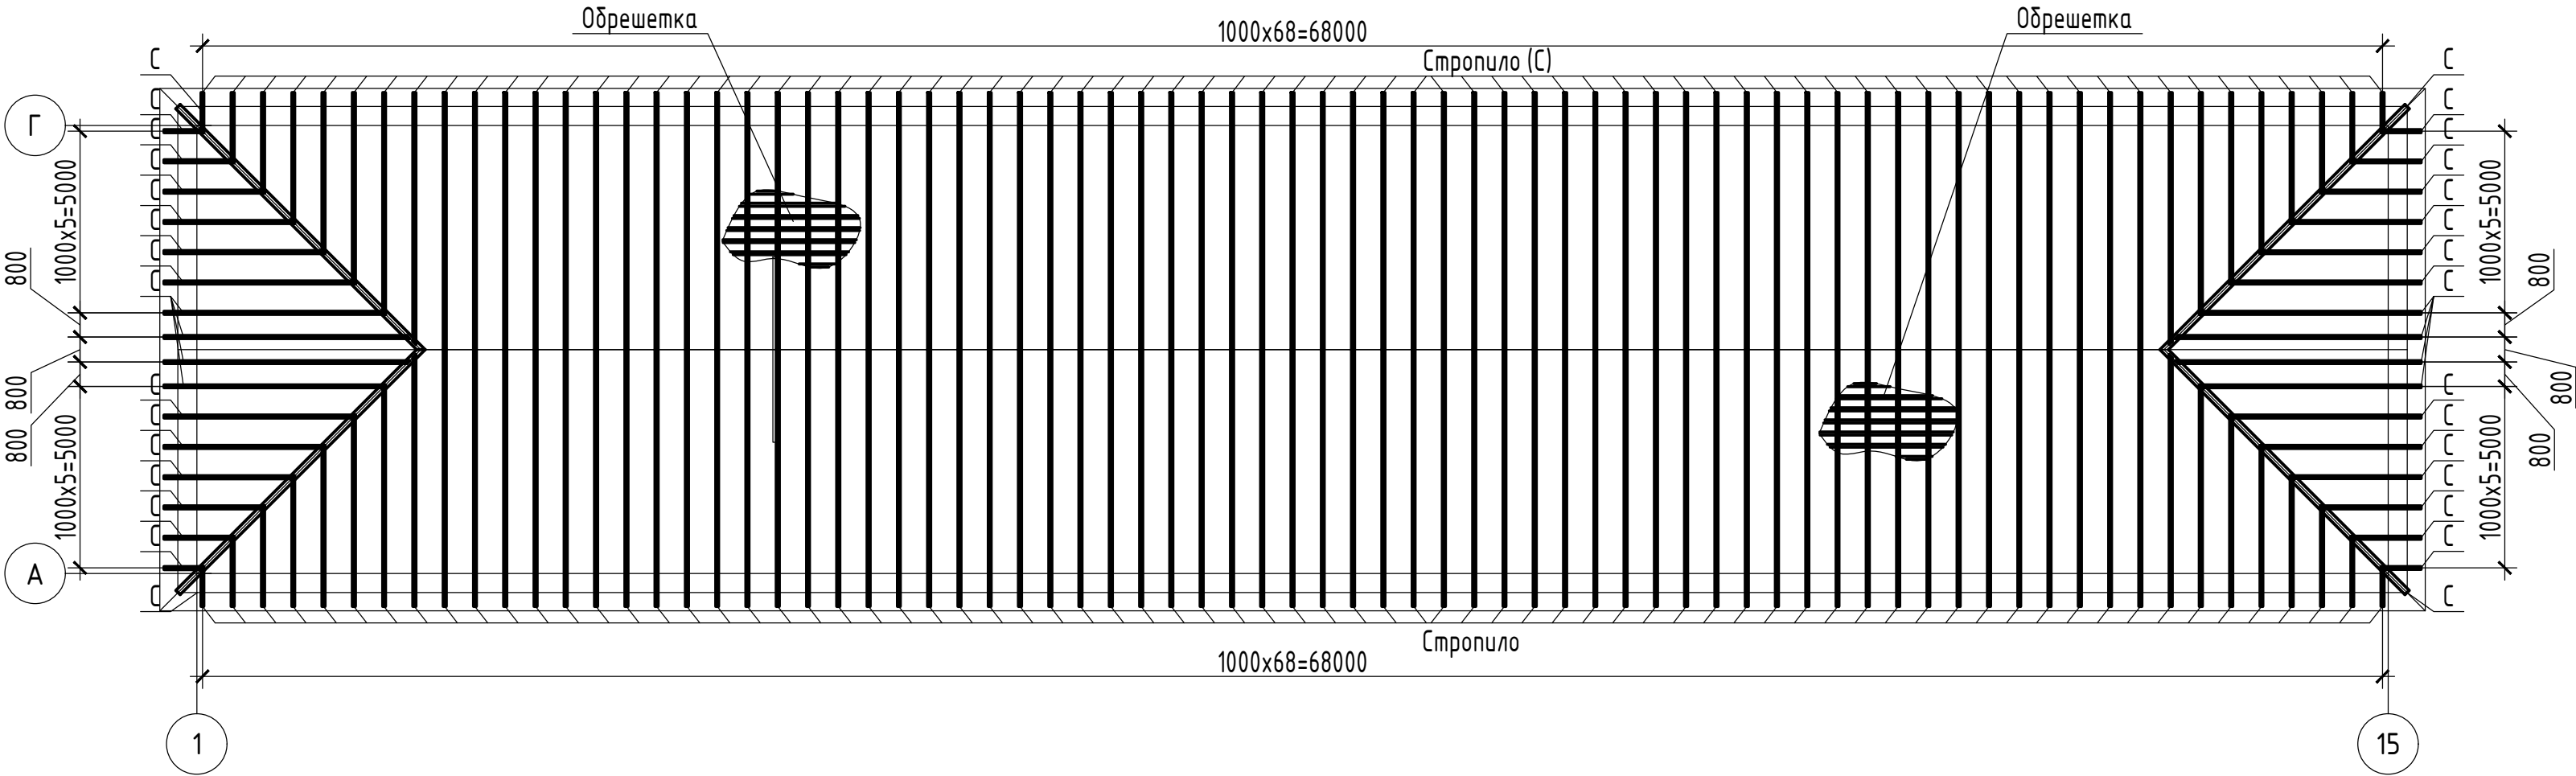

|                |  |  |  |  |  |
|----------------|--|--|--|--|--|
| Согласовано    |  |  |  |  |  |
| Взам. инв. №   |  |  |  |  |  |
| Подпись и дата |  |  |  |  |  |
| Инв. № подл.   |  |  |  |  |  |

|            |           |      |        |       |      |                                                                                    |                  |      |        |
|------------|-----------|------|--------|-------|------|------------------------------------------------------------------------------------|------------------|------|--------|
|            |           |      |        |       |      | 1/ШИ9-10092019-1-АС                                                                |                  |      |        |
|            |           |      |        |       |      | ГБОУ СО "Екатеринбургская школа-интернат №9"<br>г. Екатеринбург, ул. Восстания, 34 |                  |      |        |
| Изм.       | Кол. уч.  | Лист | № док. | Подп. | Дата | Ремонт кровли литер Б                                                              | Стадия           | Лист | Листов |
| Разработал | Пентегова |      |        |       |      |                                                                                    | Р                | 2    |        |
| Проверил   | Пентегов  |      |        |       |      |                                                                                    |                  |      |        |
|            |           |      |        |       |      | Схема существующего каркаса кровли.<br>Схема существующих стропил.                 | ООО "ИНТЕРСТРОЙ" |      |        |
|            |           |      |        |       |      |                                                                                    |                  |      |        |